



Dieses Projekt wird von der EU kofinanziert

c					
b					
a					
Index	Bemerkungen	geänd. am	Name	gepr. am	Name



Freistaat Bayern
vertreten durch das
Wasserwirtschaftsamt Landshut
Seligenthaler Straße 12
84028 Landshut
Tel. 0871-852801

Gew. I
Donau



Maueroberfläche zur Asamstraße gestockt
Mindestbetonüberdeckung 8 cm

Regelquerschnitte M 1 : 50

Hochwasserschutz Weltenburg
Stadt Kelheim
BA 1 Asamstraße

Vorhabensträger

Projekt

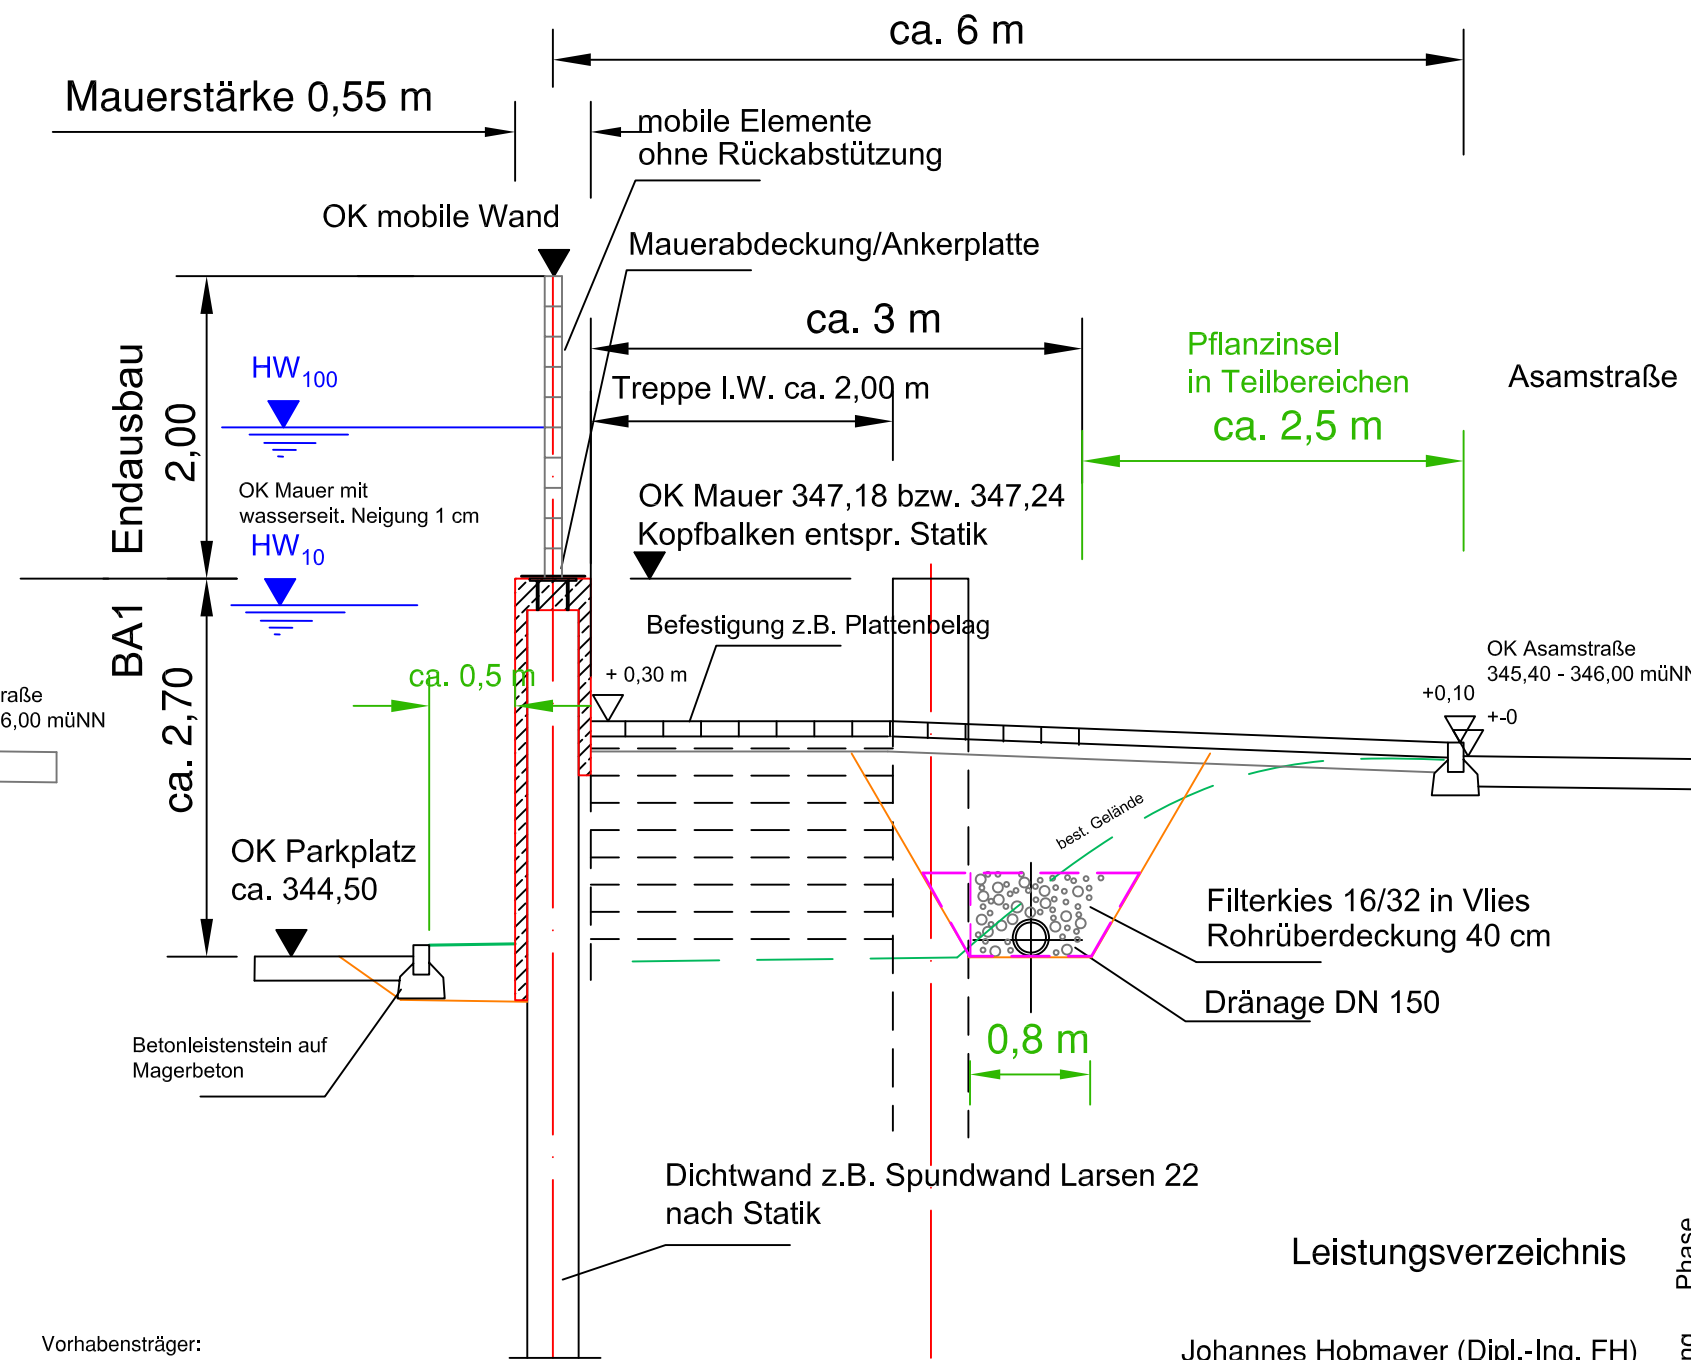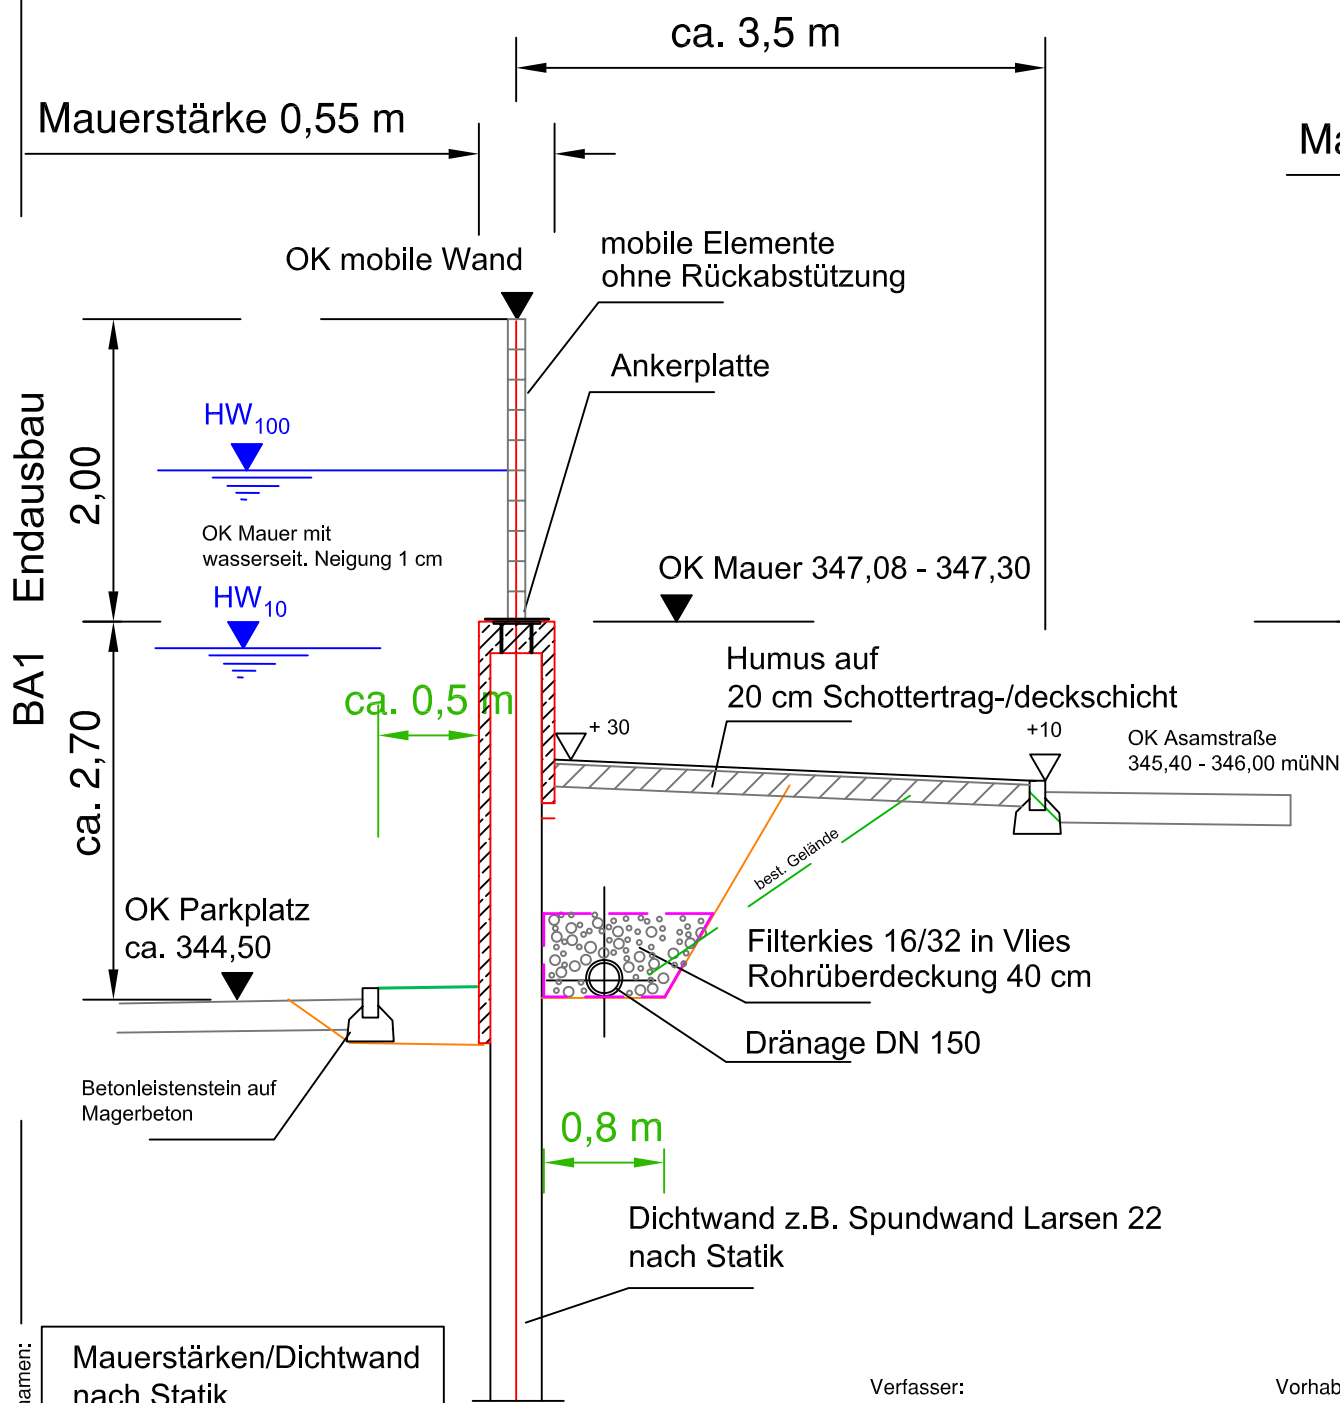

Mauerstärken/Dichtwand nach Statik

Verfasser:

Vorhabensträger:

(Unterschrift)
10.2007
(Datum)

(Unterschrift)
10.2007
(Datum)

Mauerstärken/Dichtwand nach Statik

Leistungsverzeichnis

Johannes Hobmayer (Dipl.-Ing. FH)
Seligenthaler Straße 60
84034 Landshut
Tel. 0871-2044

Plan-Nr. 4.1 Anlage-Nr.

Schutzvermerke/Dateinamen:

Phase

Bearbeitung