


1_F223-4

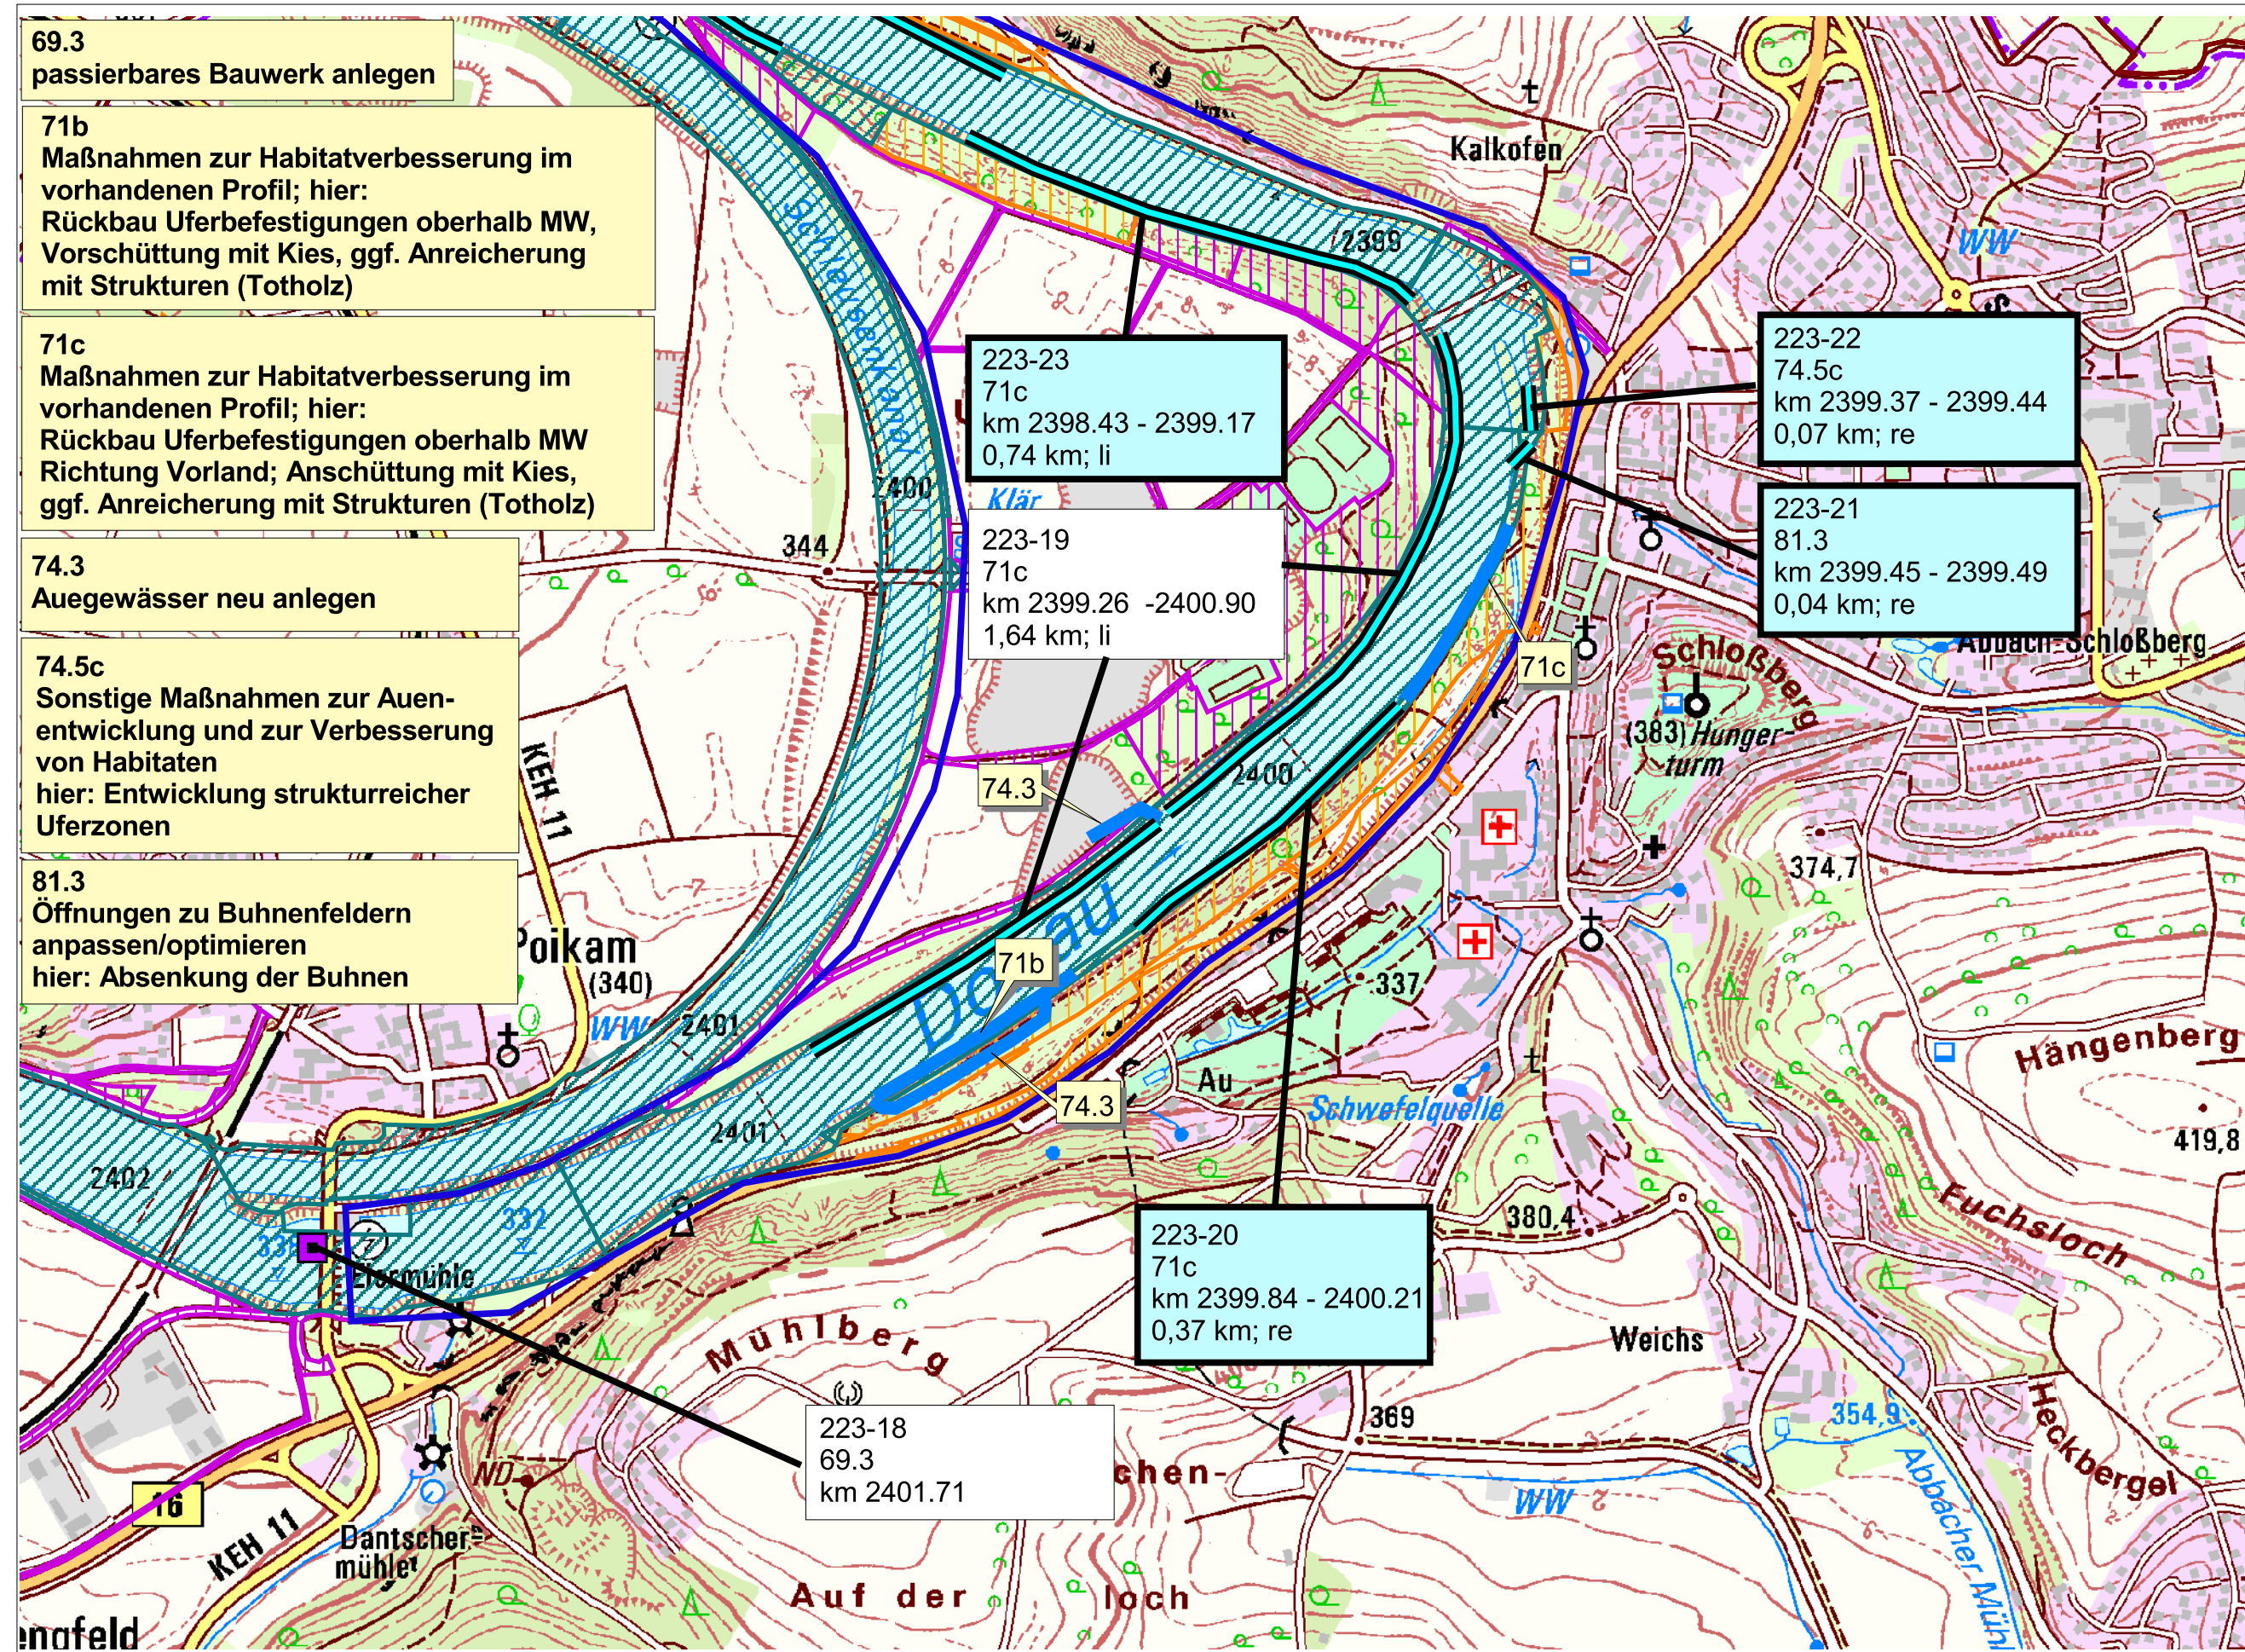

69.3
passierbares Bauwerk anlegen

71b
Maßnahmen zur Habitatverbesserung im vorhandenen Profil; hier: Rückbau Uferbefestigungen oberhalb MW, Vorschüttung mit Kies, ggf. Anreicherung mit Strukturen (Totholz)

71c
Maßnahmen zur Habitatverbesserung im vorhandenen Profil; hier: Rückbau Uferbefestigungen oberhalb MW Richtung Vorland; Anschüttung mit Kies, ggf. Anreicherung mit Strukturen (Totholz)

74.3
Auegewässer neu anlegen

74.5c
Sonstige Maßnahmen zur Auenentwicklung und zur Verbesserung von Habitaten hier: Entwicklung strukturreicher Uferzonen

81.3
Öffnungen zu Bühnenfeldern anpassen/optimieren hier: Absenkung der Bühnen

223-23
71c
km 2398.43 - 2399.17
0,74 km; li
Klar

223-19
71c
km 2399.26 - 2400.90
1,64 km; li

223-22
74.5c
km 2399.37 - 2399.44
0,07 km; re

223-21
81.3
km 2399.45 - 2399.49
0,04 km; re

223-20
71c
km 2399.84 - 2400.21
0,37 km; re

223-18
69.3
km 2401.71

Legende

Massnahmenvorschlage


- punktuelle Manahmen
- ▬ linienhafte Manahmen
- xx ▬ bereits umgesetzte Manahmen
- Schwerpunktabschnitte
- Umsetzung bis 2021
- Umsetzung bis 2027

Erluterung der Manahmendaten:

223-12	Manahmen-Nr.
75.1	Manahmencode
km 2408.75 - 2408.76	Flusskilometer
0,01 km; li	Lange; Uferseite

Liegenschaften

- Grundstucke Wasser- und Schifffahrtsverwaltung
- Grundstucke WWA Landshut
- Gemeindegrundstucke

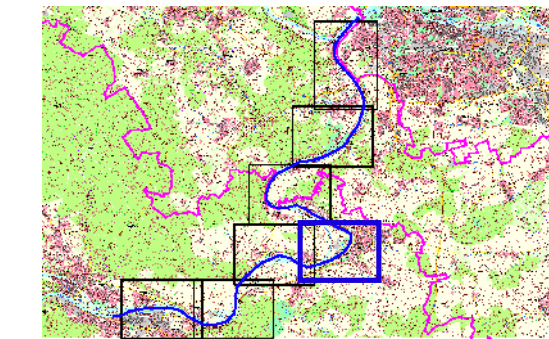

Auftraggeber:
Wasserwirtschaftsamt Regensburg

Fachliche Beteiligung:
WSV.de
Wasserstraen- und Schifffahrtsverwaltung des Bundes

Wasserwirtschaftsamt Landshut

Vorhaben:	Umsetzungskonzept Hydromorphologische Manahmen Donau (FWK 1_F223)	Anlage:	3
Vorhabenstrager:	Freistaat Bayern, WWA Regensburg	Plan-Nr.:	3.4
Landkreis:	Kelheim	Schutzvermerk/Dateiname:	
Gemeinden:	Markt Bad Abbach	Ausgabe vom:	
Vorhabenskennzeichen (WAL):	G1k 375 000 0002	Ersatz fur:	
Mastab:	1:10.000	Ursprung:	
Entwurfsverfasser:	LANDSCHAFTSBURO Pirkel Riedel Theurer Piflaser Weg 10, 84034 Landshut	entw.:	Pi/Th
Datum:	22.12.2016	gez.:	Th
	Unterschrift Entwurfsverfasser	Datum:	19.01.2017
		gez.:	Josef Feuchtgruber
		Unterschrift Vorhabenstrager	
		gepr.:	Pi