

### Legende Detailkarten

#### Punktuelle Maßnahmen

- 69.1: Wehr/ Absturz/ Durchlassbauwerk rückbauen
- 69.2: Wehr/ Absturz/ Durchlassbauwerk ersetzen durch ein passierbares BW (z.B. Sohlgleite)
- 69.3: Passierbares Bauwerk (Umgebungsgewässer, Fischauf- und/oder -abstiegsanlage) an einem Wehr/ Absturz/ Durchlassbauwerk umbauen/ optimieren
- 69.5: sonstige Maßnahmen zur Verbesserung der Durchgängigkeit (z.B. Sohlrampe umbauen/ optimieren)
- Maßnahme fachlich sinnvoll, derzeit nicht umsetzbar

#### Lineare Maßnahmen



- 70.1: Flächenerwerb zur eigendynamischen Entwicklung
- 70.2: Massive Sicherungen (Ufer/ Sohle) beseitigen/ reduzieren
- 70.3: Ergänzende Maßnahmen zum Initiieren eigendynamischer Gewässerentwicklung (z.B. Strömungslenker einbauen)
- 71: Maßnahme zur Habitatverbesserung im vorhandenen Profil
- 72.1: Gewässerprofil naturnah umgestalten
- 72.2: Naturnahen Gewässerverlauf anlegen (Neuanlage oder Reaktivierung)
- 72.3: Punktuelle Maßnahmen zur Habitatverbesserung mit Veränderung des Gewässerprofils (z.B. Kiesbank mobilisieren)
- 72.4: Auflockern starrer/ monotoner Uferlinien
- 73.1: Ufergehölzsaum herstellen oder entwickeln
- 73.2: Hochstaudenflur/ Röhricht herstellen oder entwickeln
- 73.3: Ufervegetation erhalten, naturnah pflegen
- Maßnahme fachlich sinnvoll, derzeit nicht umsetzbar

#### Sonstige Planzeichen

- Abschnitt renaturiert
- Trinkwasserschutzgebiet
- Gewässerverlauf
- Stillgewässer
- Amtlich kartiertes Biotop
- Fläche in Gemeindebesitz
- geforderter Flächenerwerb aus dem Wasserrechtsecheid
- Fläche im Ökoflächenkataster
- Mühle an GW II. Ordnung
- Gebäude
- Flurstück mit Nummer
- Gemeindegrenze

Kartengrundlage: Bay. Vermessungsverwaltung

Vorhaben:	<b>Umsetzungskonzept Große Laaber F368</b>	
Vorhabensträger:	Pfeffenhausen	
Landkreis:	Landshut	Maßstab:
Gemeinden:	Pfeffenhausen, Rottenburg a.d. Laaber, Rohr i.NB, Herrngiersdorf, Volkenschwand, Obersußbach	1:100.000
<b>Übersicht der Detailkartenblätter und Legende</b>		Plan-Nummer:
		0
Entwurfsverfasser:	LandschaftRaum - Beatrice Schötz Landshuter Str. 40 - 84109 Wörth - Telefon 08702 /5689777 info@landschaftraum.com - www.landschaftraum.com	
Bearbeitung:	Dipl.-Ing. (FH) Yvonne Hammes	
Datum:	22.02.2018	
	Unterschrift Entwurfsverfasser	Unterschrift Vorhabensträger

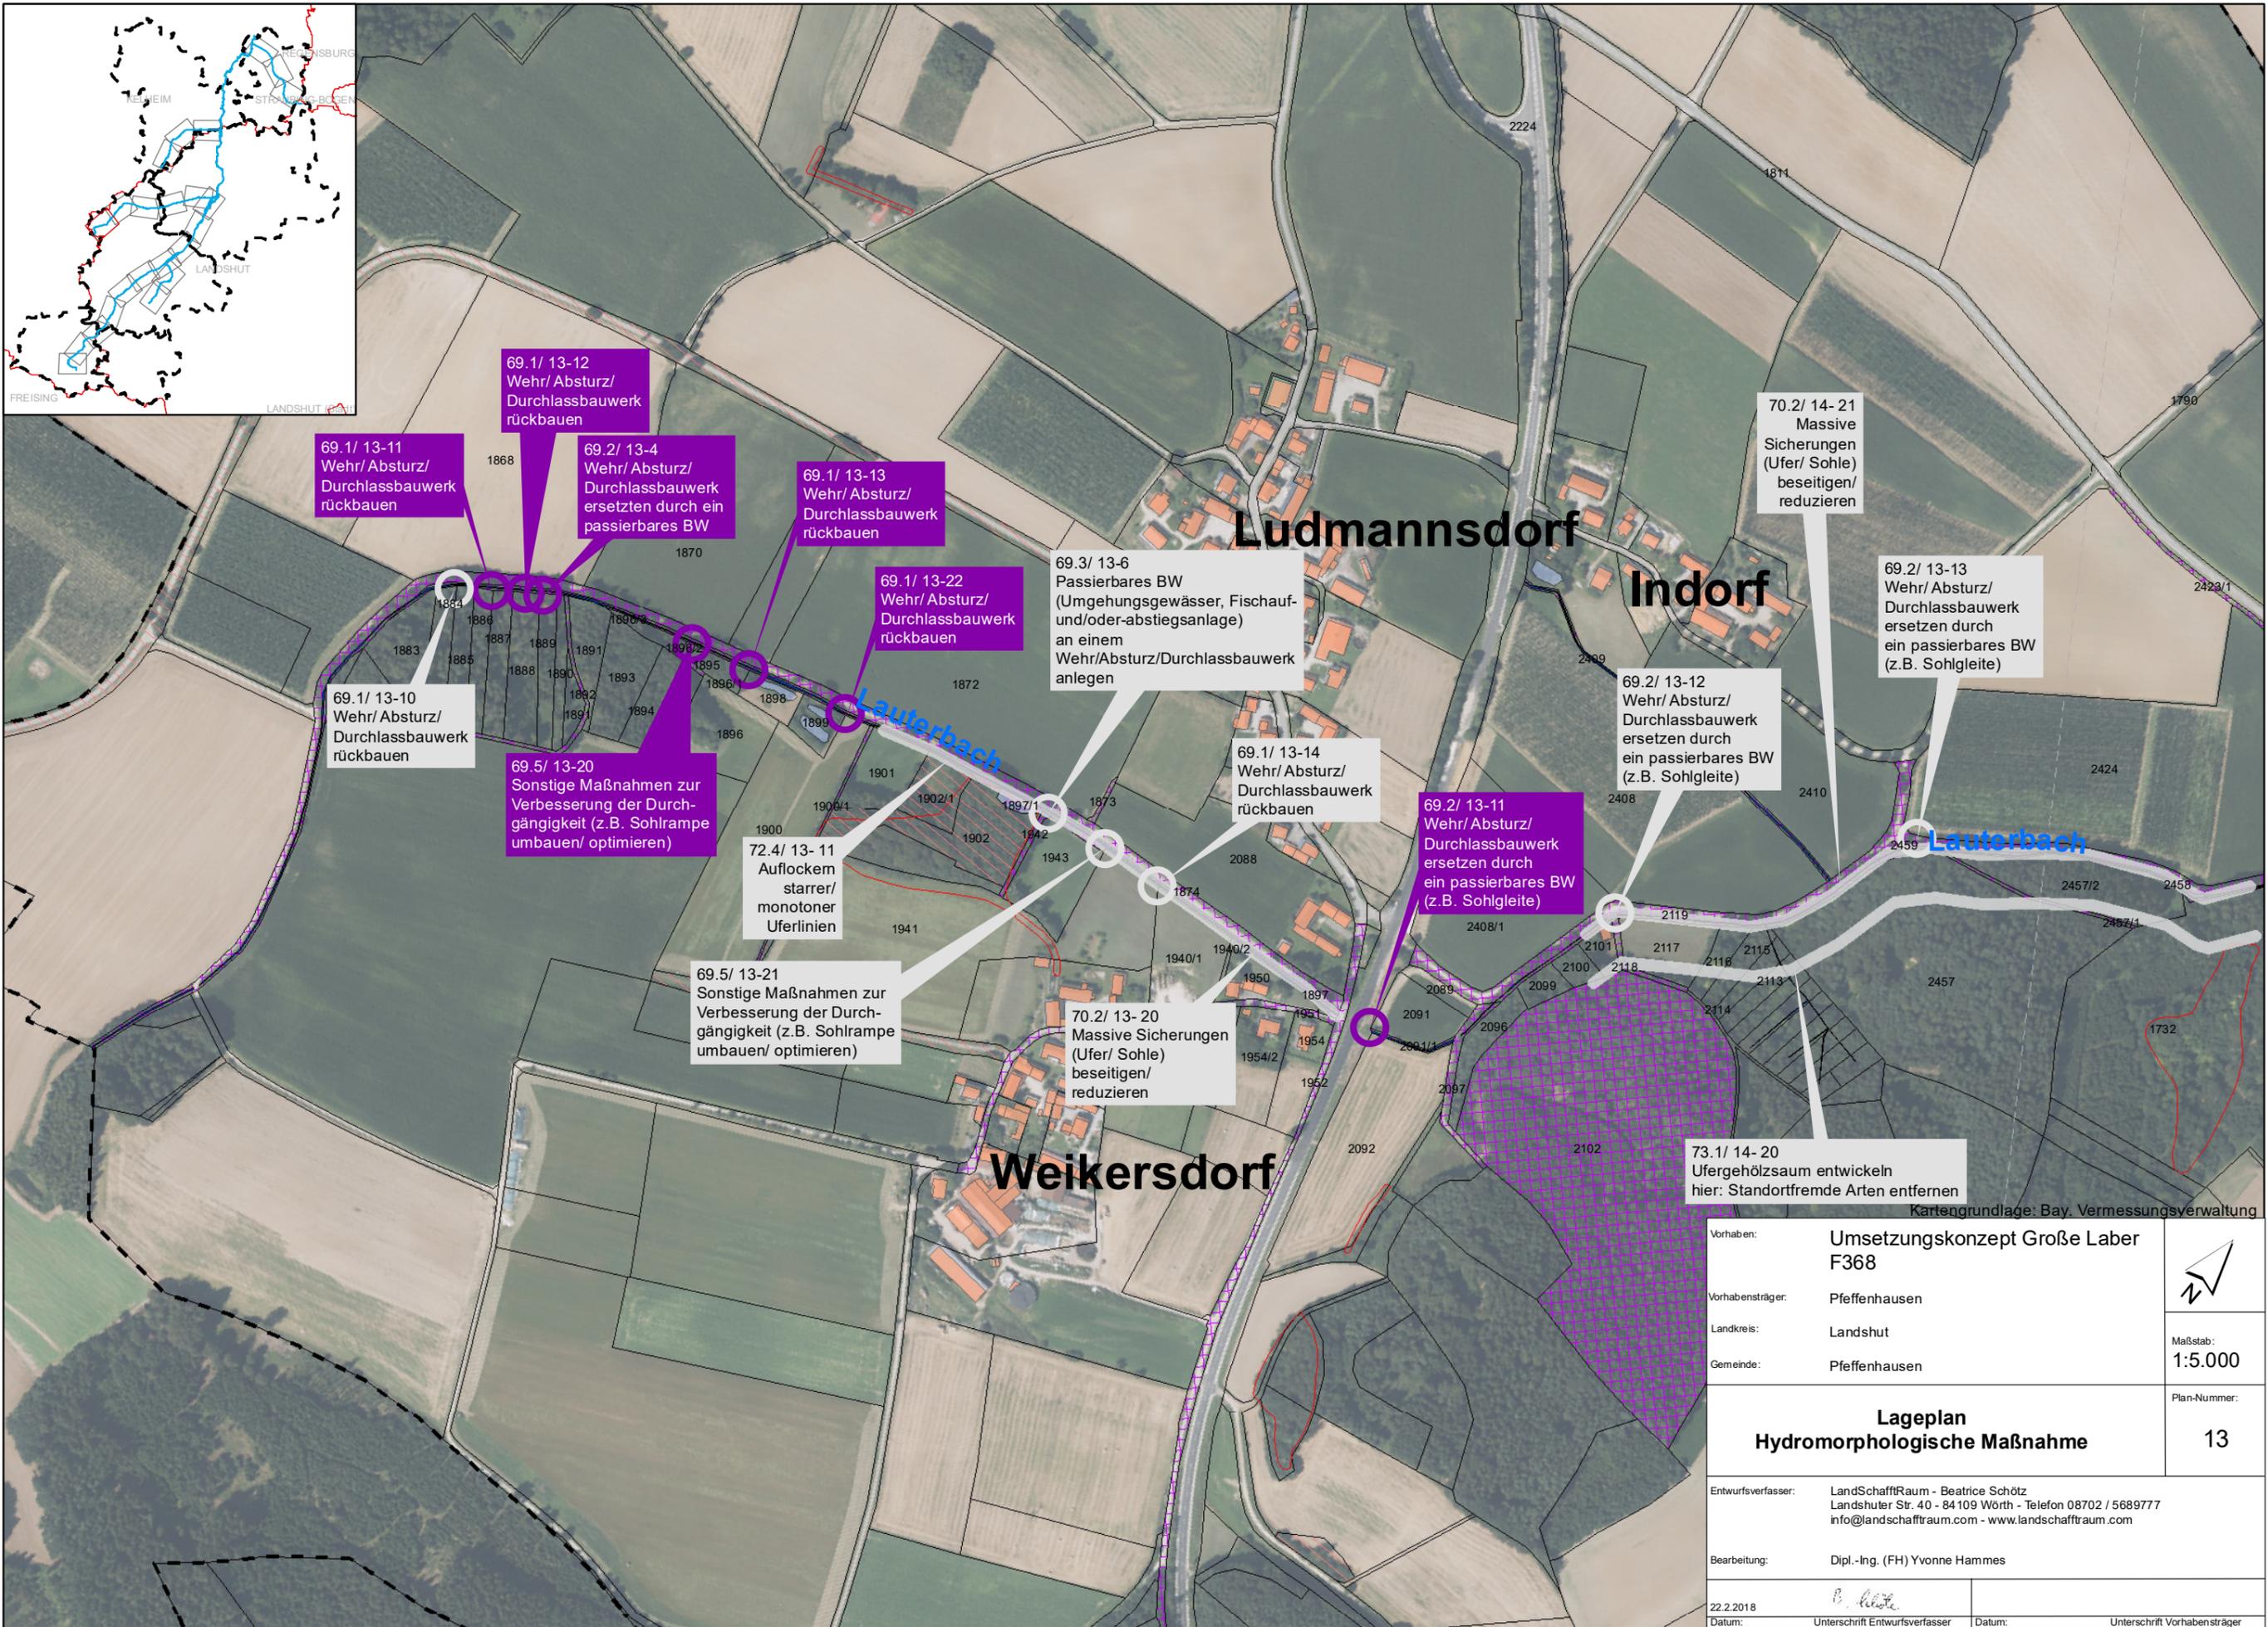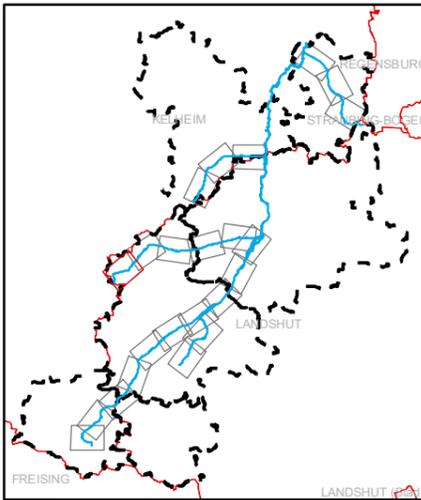

69.1/ 13-11  
Wehr/ Absturz/  
Durchlassbauwerk  
rückbauen

69.1/ 13-12  
Wehr/ Absturz/  
Durchlassbauwerk  
rückbauen

69.2/ 13-4  
Wehr/ Absturz/  
Durchlassbauwerk  
ersetzen durch ein  
passierbares BW

69.1/ 13-13  
Wehr/ Absturz/  
Durchlassbauwerk  
rückbauen

69.1/ 13-22  
Wehr/ Absturz/  
Durchlassbauwerk  
rückbauen

69.3/ 13-6  
Passierbares BW  
(Umgebungsgewässer, Fischauf-  
und/oder-abstiegsanlage)  
an einem  
Wehr/Absturz/Durchlassbauwerk  
anlegen

69.1/ 13-10  
Wehr/ Absturz/  
Durchlassbauwerk  
rückbauen

69.5/ 13-20  
Sonstige Maßnahmen zur  
Verbesserung der Durch-  
gängigkeit (z.B. Sohlrampe  
umbauen/ optimieren)

72.4/ 13- 11  
Auflockern  
starrer/  
monotoner  
Uferlinien

69.5/ 13-21  
Sonstige Maßnahmen zur  
Verbesserung der Durch-  
gängigkeit (z.B. Sohlrampe  
umbauen/ optimieren)

70.2/ 13- 20  
Massive Sicherungen  
(Ufer/ Sohle)  
beseitigen/  
reduzieren

69.1/ 13-14  
Wehr/ Absturz/  
Durchlassbauwerk  
rückbauen

69.2/ 13-11  
Wehr/ Absturz/  
Durchlassbauwerk  
ersetzen durch  
ein passierbares BW  
(z.B. Sohlgleite)


69.2/ 13-12  
Wehr/ Absturz/  
Durchlassbauwerk  
ersetzen durch  
ein passierbares BW  
(z.B. Sohlgleite)



70.2/ 14- 21  
Massive  
Sicherungen  
(Ufer/ Sohle)  
beseitigen/  
reduzieren


69.2/ 13-13  
Wehr/ Absturz/  
Durchlassbauwerk  
ersetzen durch  
ein passierbares BW  
(z.B. Sohlgleite)



73.1/ 14- 20  
Ufergehölzsaum entwickeln  
hier: Standortfremde Arten entfernen

Kartengrundlage: Bay. Vermessungsverwaltung

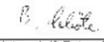
Vorhaben:	Umsetzungskonzept Große Laber F368	 Maßstab: <b>1:5.000</b>
Vorhabensträger:	Pfeffenhausen	
Landkreis:	Landshut	
Gemeinde:	Pfeffenhausen	
<b>Lageplan Hydromorphologische Maßnahme</b>		Plan-Nummer: <b>13</b>
Entwurfsverfasser:	LandSchaftRaum - Beatrice Schötz Landshuter Str. 40 - 84 109 Würth - Telefon 08702 / 5689777 info@landschafttraum.com - www.landschafttraum.com	
Bearbeitung:	Dipl.-Ing. (FH) Yvonne Hammes	
Datum:	22.2.2018	Datum:  Unterschrift Entwurfsverfasser Datum:  Unterschrift Vorhabensträger

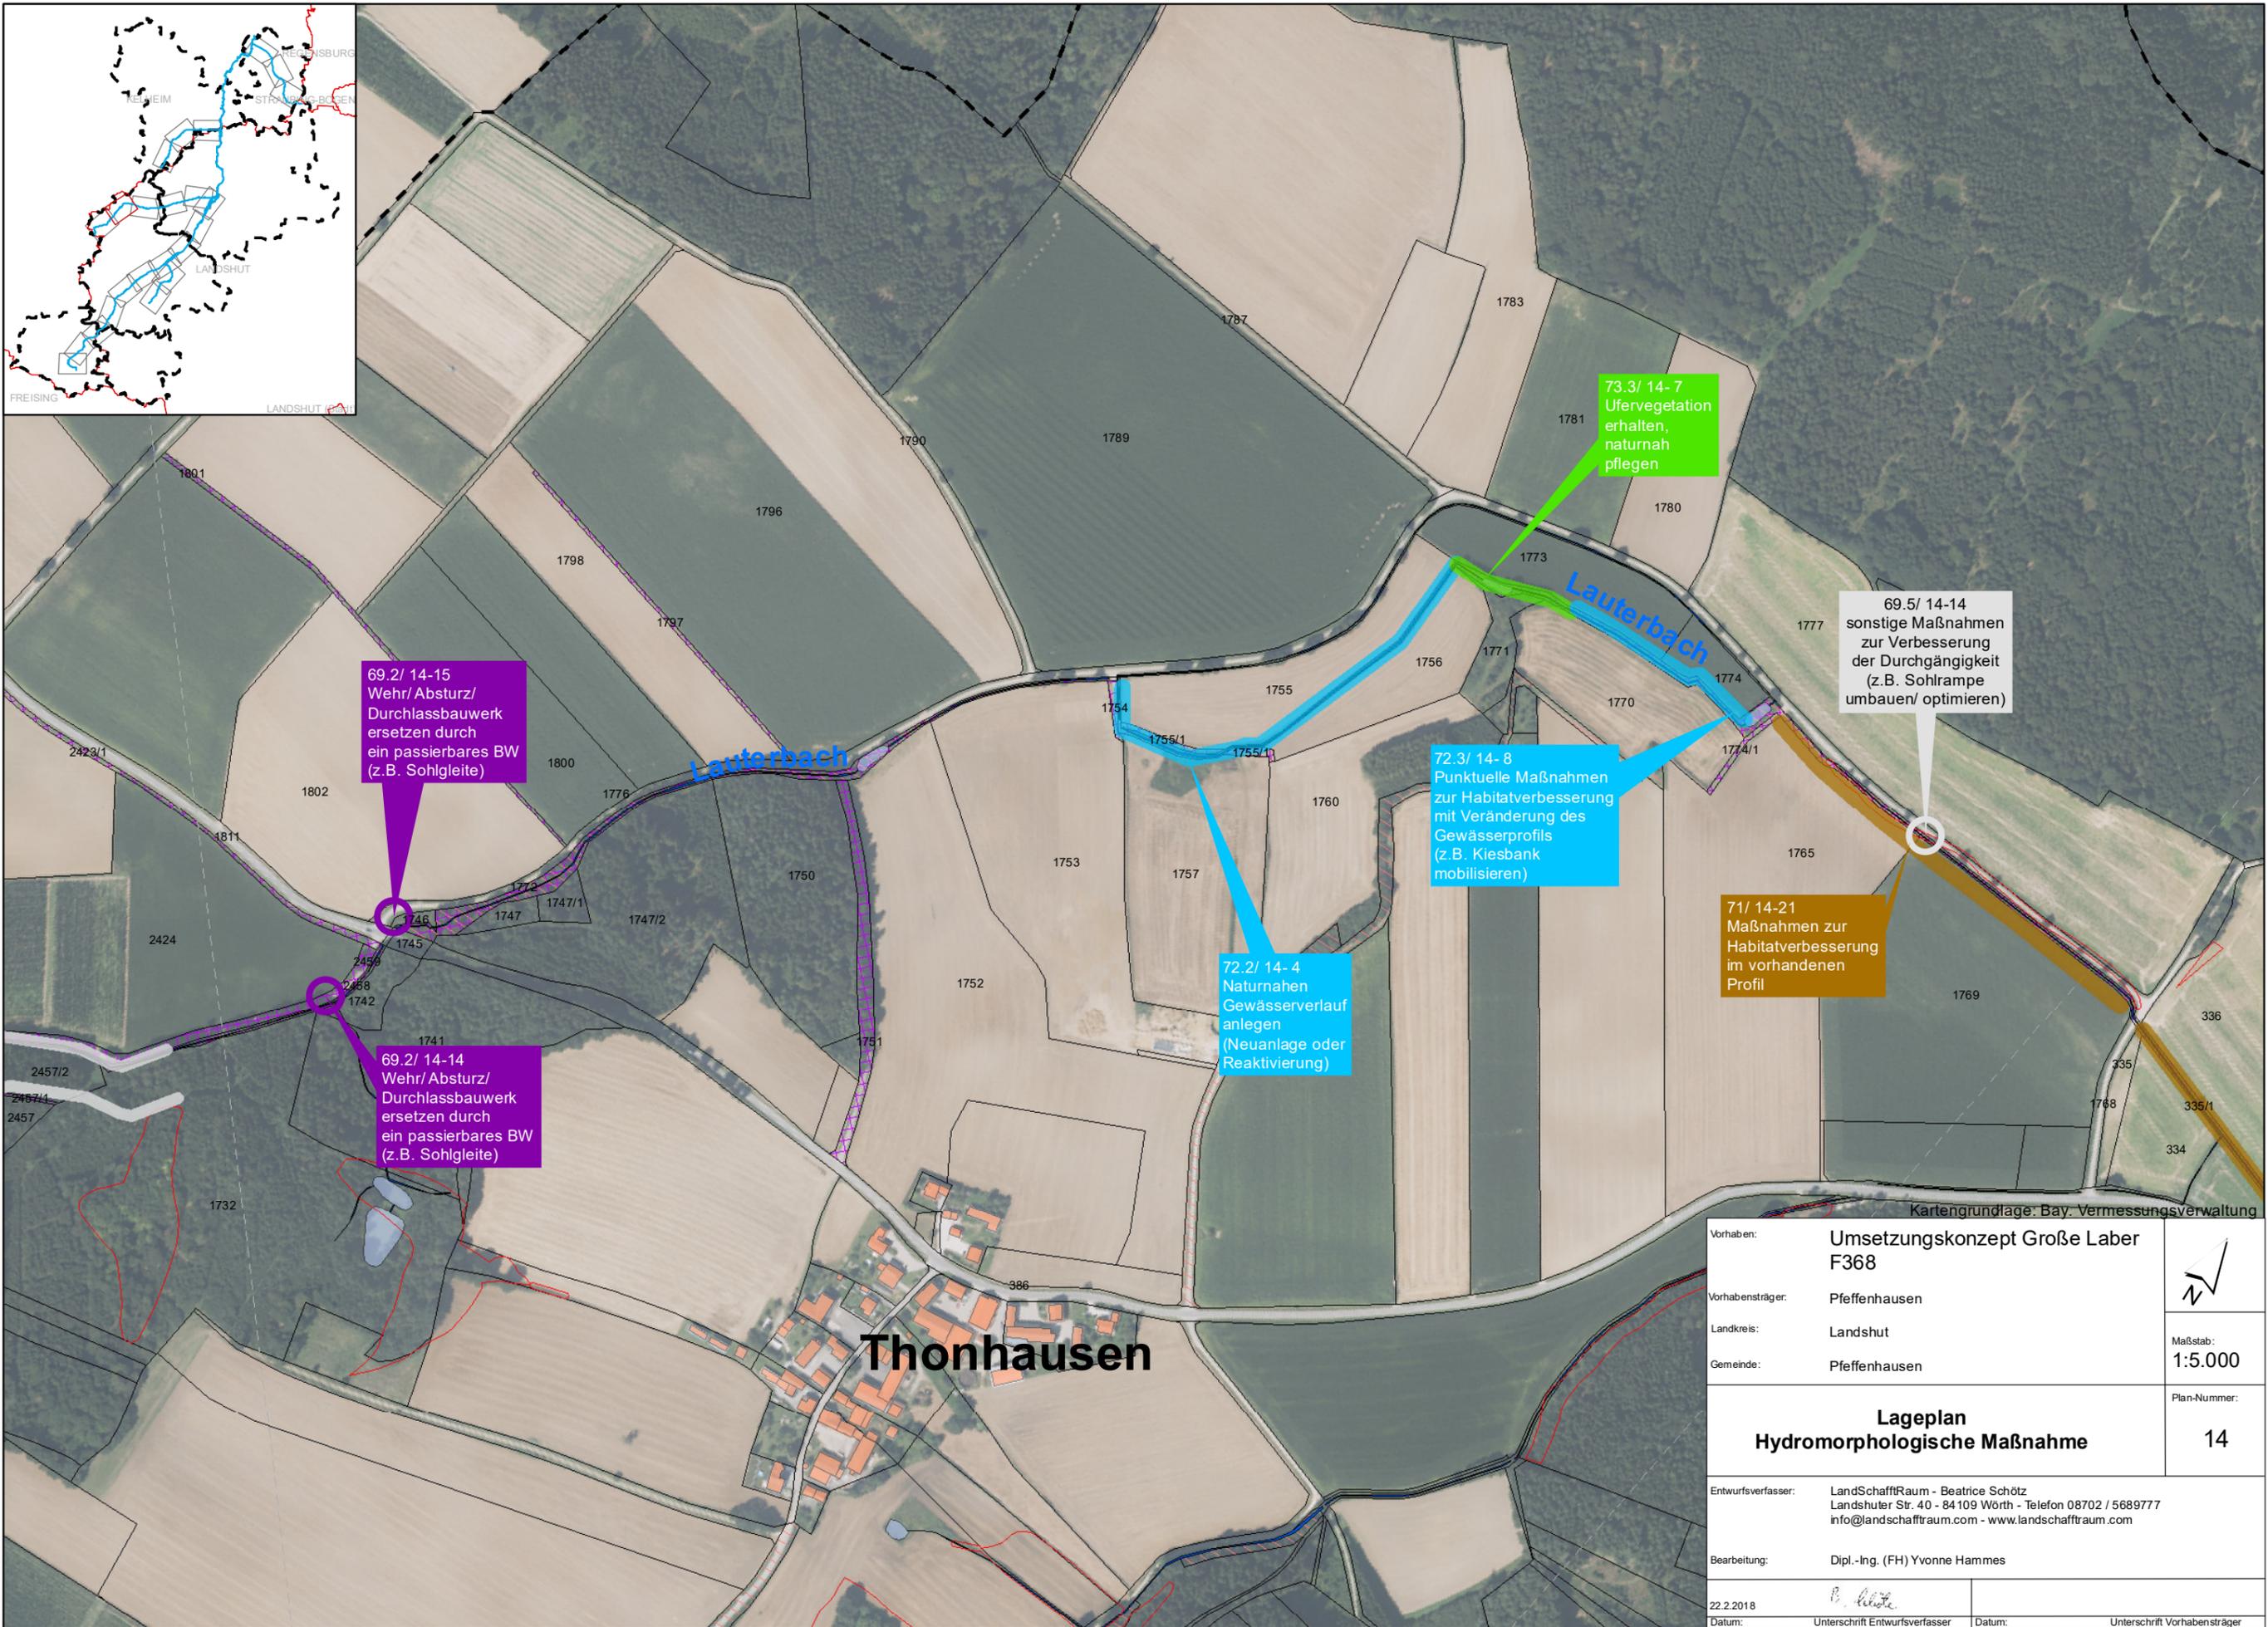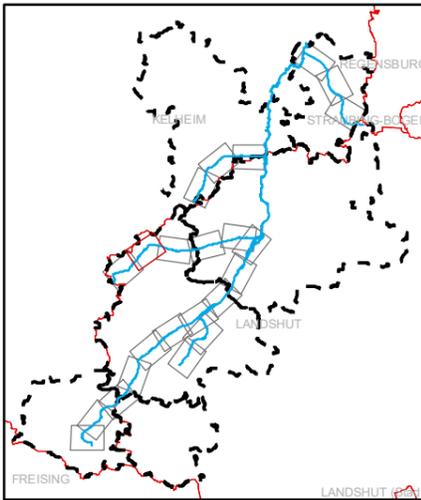


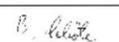
Vorhaben:	Umsetzungskonzept Große Laber F368	
Vorhabensträger:	Pfeffenhausen	
Landkreis:	Landshut	Maßstab: 1:5.000
Gemeinde:	Pfeffenhausen	Plan-Nummer: 14
Entwurfsverfasser:	LandschaftRaum - Beatrice Schötz Landschuter Str. 40 - 84 109 Würth - Telefon 08702 / 5689777 info@landschaftraum.com - www.landschaftraum.com	
Bearbeitung:	Dipl.-Ing. (FH) Yvonne Hammes	
Datum:	22.2.2018	 Unterschrift Entwurfsverfasser
Datum:		Unterschrift Vorhabensträger

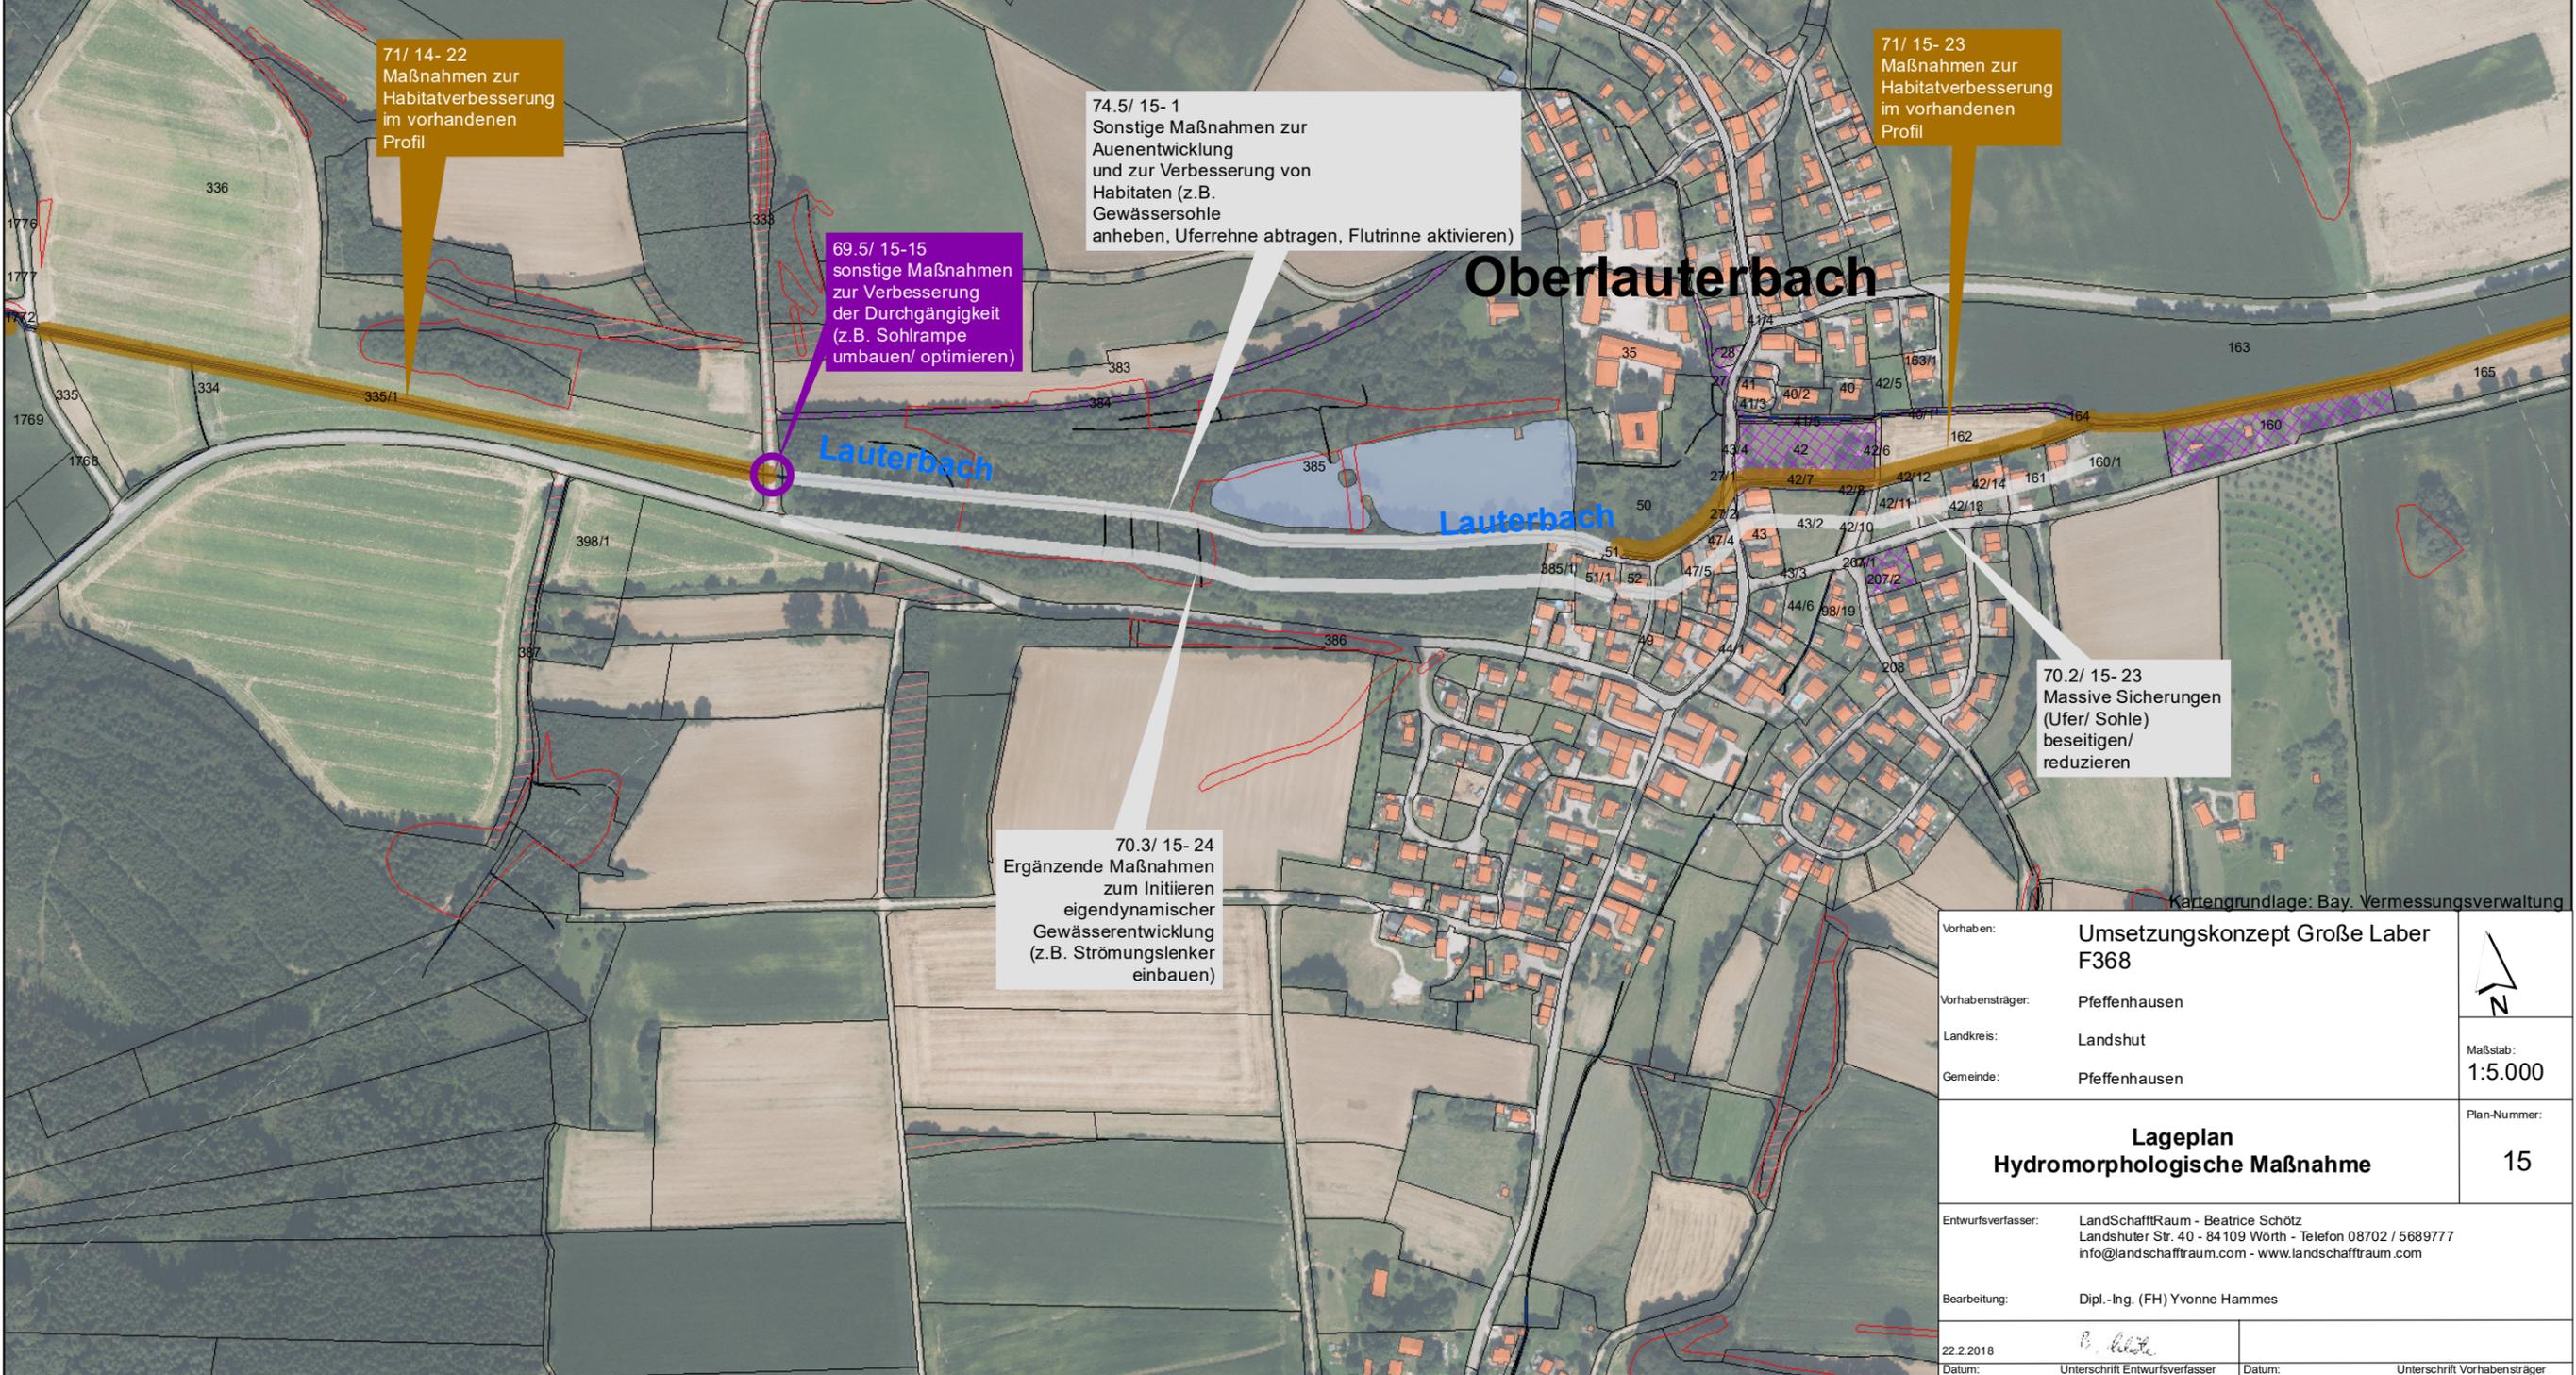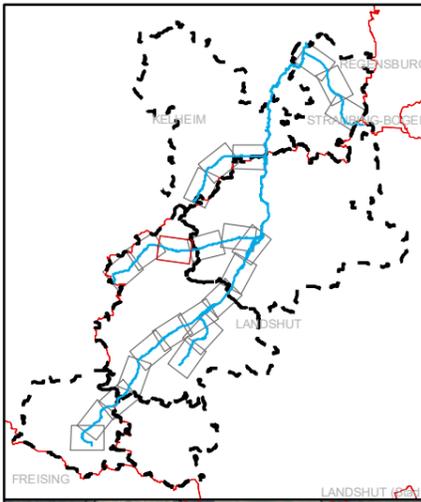

Kartengrundlage: Bay. Vermessungsverwaltung

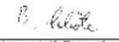Vorhaben:	<b>Umsetzungskonzept Große Laber F368</b>	 Maßstab: <b>1:5.000</b>
Vorhabensträger:	Pfeffenhausen	
Landkreis:	Landshut	Plan-Nummer: <b>15</b>
Gemeinde:	Pfeffenhausen	
Entwurfsverfasser: LandschaftRaum - Beatrice Schötz Landshuter Str. 40 - 84 109 Würth - Telefon 08702 / 5689777 info@landschafftraum.com - www.landschafftraum.com		
Bearbeitung: Dipl.-Ing. (FH) Yvonne Hammes		
22.2.2018		
Datum:	Unterschrift Entwurfsverfasser	Datum:
		Unterschrift Vorhabensträger



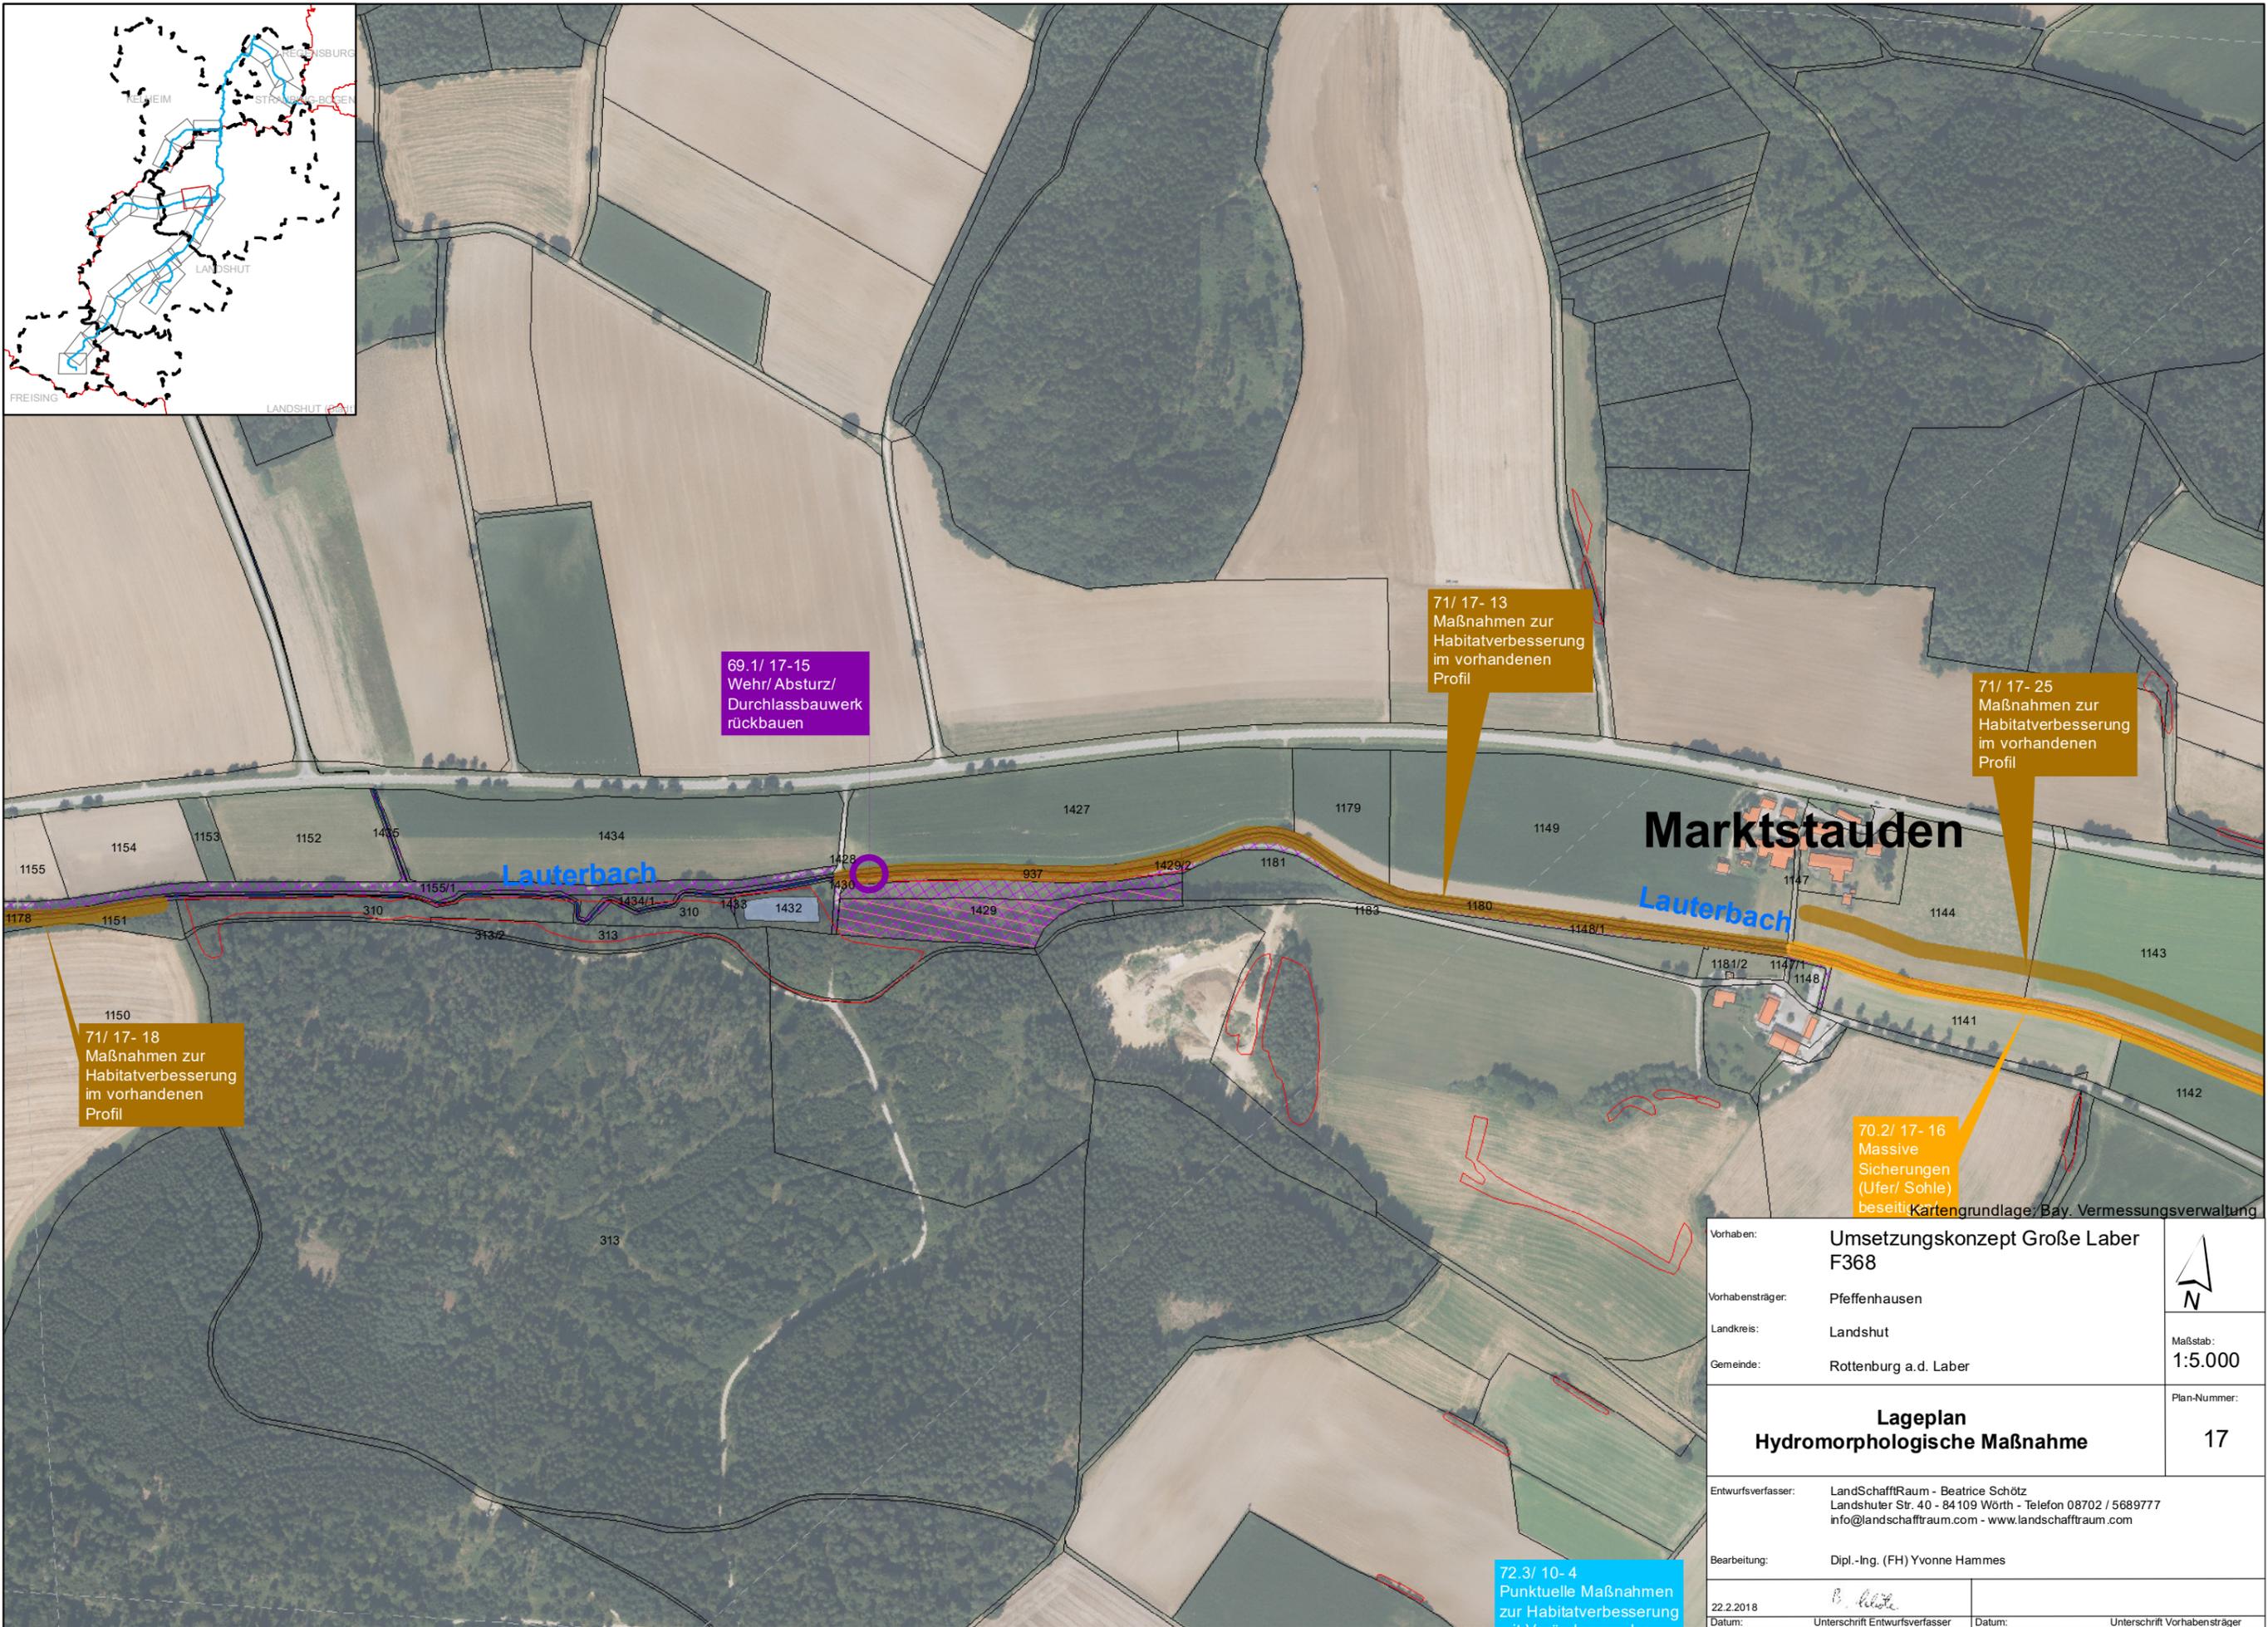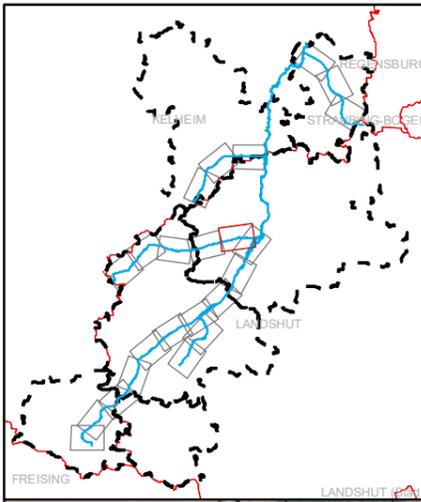

69.1/ 17-15  
Wehr/ Absturz/  
Durchlassbauwerk  
rückbauen

71/ 17- 13  
Maßnahmen zur  
Habitatverbesserung  
im vorhandenen  
Profil

71/ 17- 25  
Maßnahmen zur  
Habitatverbesserung  
im vorhandenen  
Profil


71/ 17- 18  
Maßnahmen zur  
Habitatverbesserung  
im vorhandenen  
Profil

70.2/ 17- 16  
Massive  
Sicherungen  
(Ufer/ Sohle)  
beseitigen

72.3/ 10- 4  
Punktueller Maßnahmen  
zur Habitatverbesserung

**Marktstauden**

Lauterbach

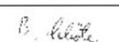Vorhaben:	Umsetzungskonzept Große Laber F368	 Maßstab: <b>1:5.000</b>
Vorhabensträger:	Pfeffenhausen	
Landkreis:	Landshut	
Gemeinde:	Rottenburg a.d. Laber	
<b>Lageplan Hydromorphologische Maßnahme</b>		Plan-Nummer: <b>17</b>
Entwurfsverfasser:	LandschaftRaum - Beatrice Schötz Landshuter Str. 40 - 84 109 Wörth - Telefon 08702 / 5689777 info@landschafttraum.com - www.landschafttraum.com	
Bearbeitung:	Dipl.-Ing. (FH) Yvonne Hammes	
Datum:	22.2.2018	Datum:  Unterschrift Entwurfsverfasser
Datum:		Datum: _____ Unterschrift Vorhabensträger