


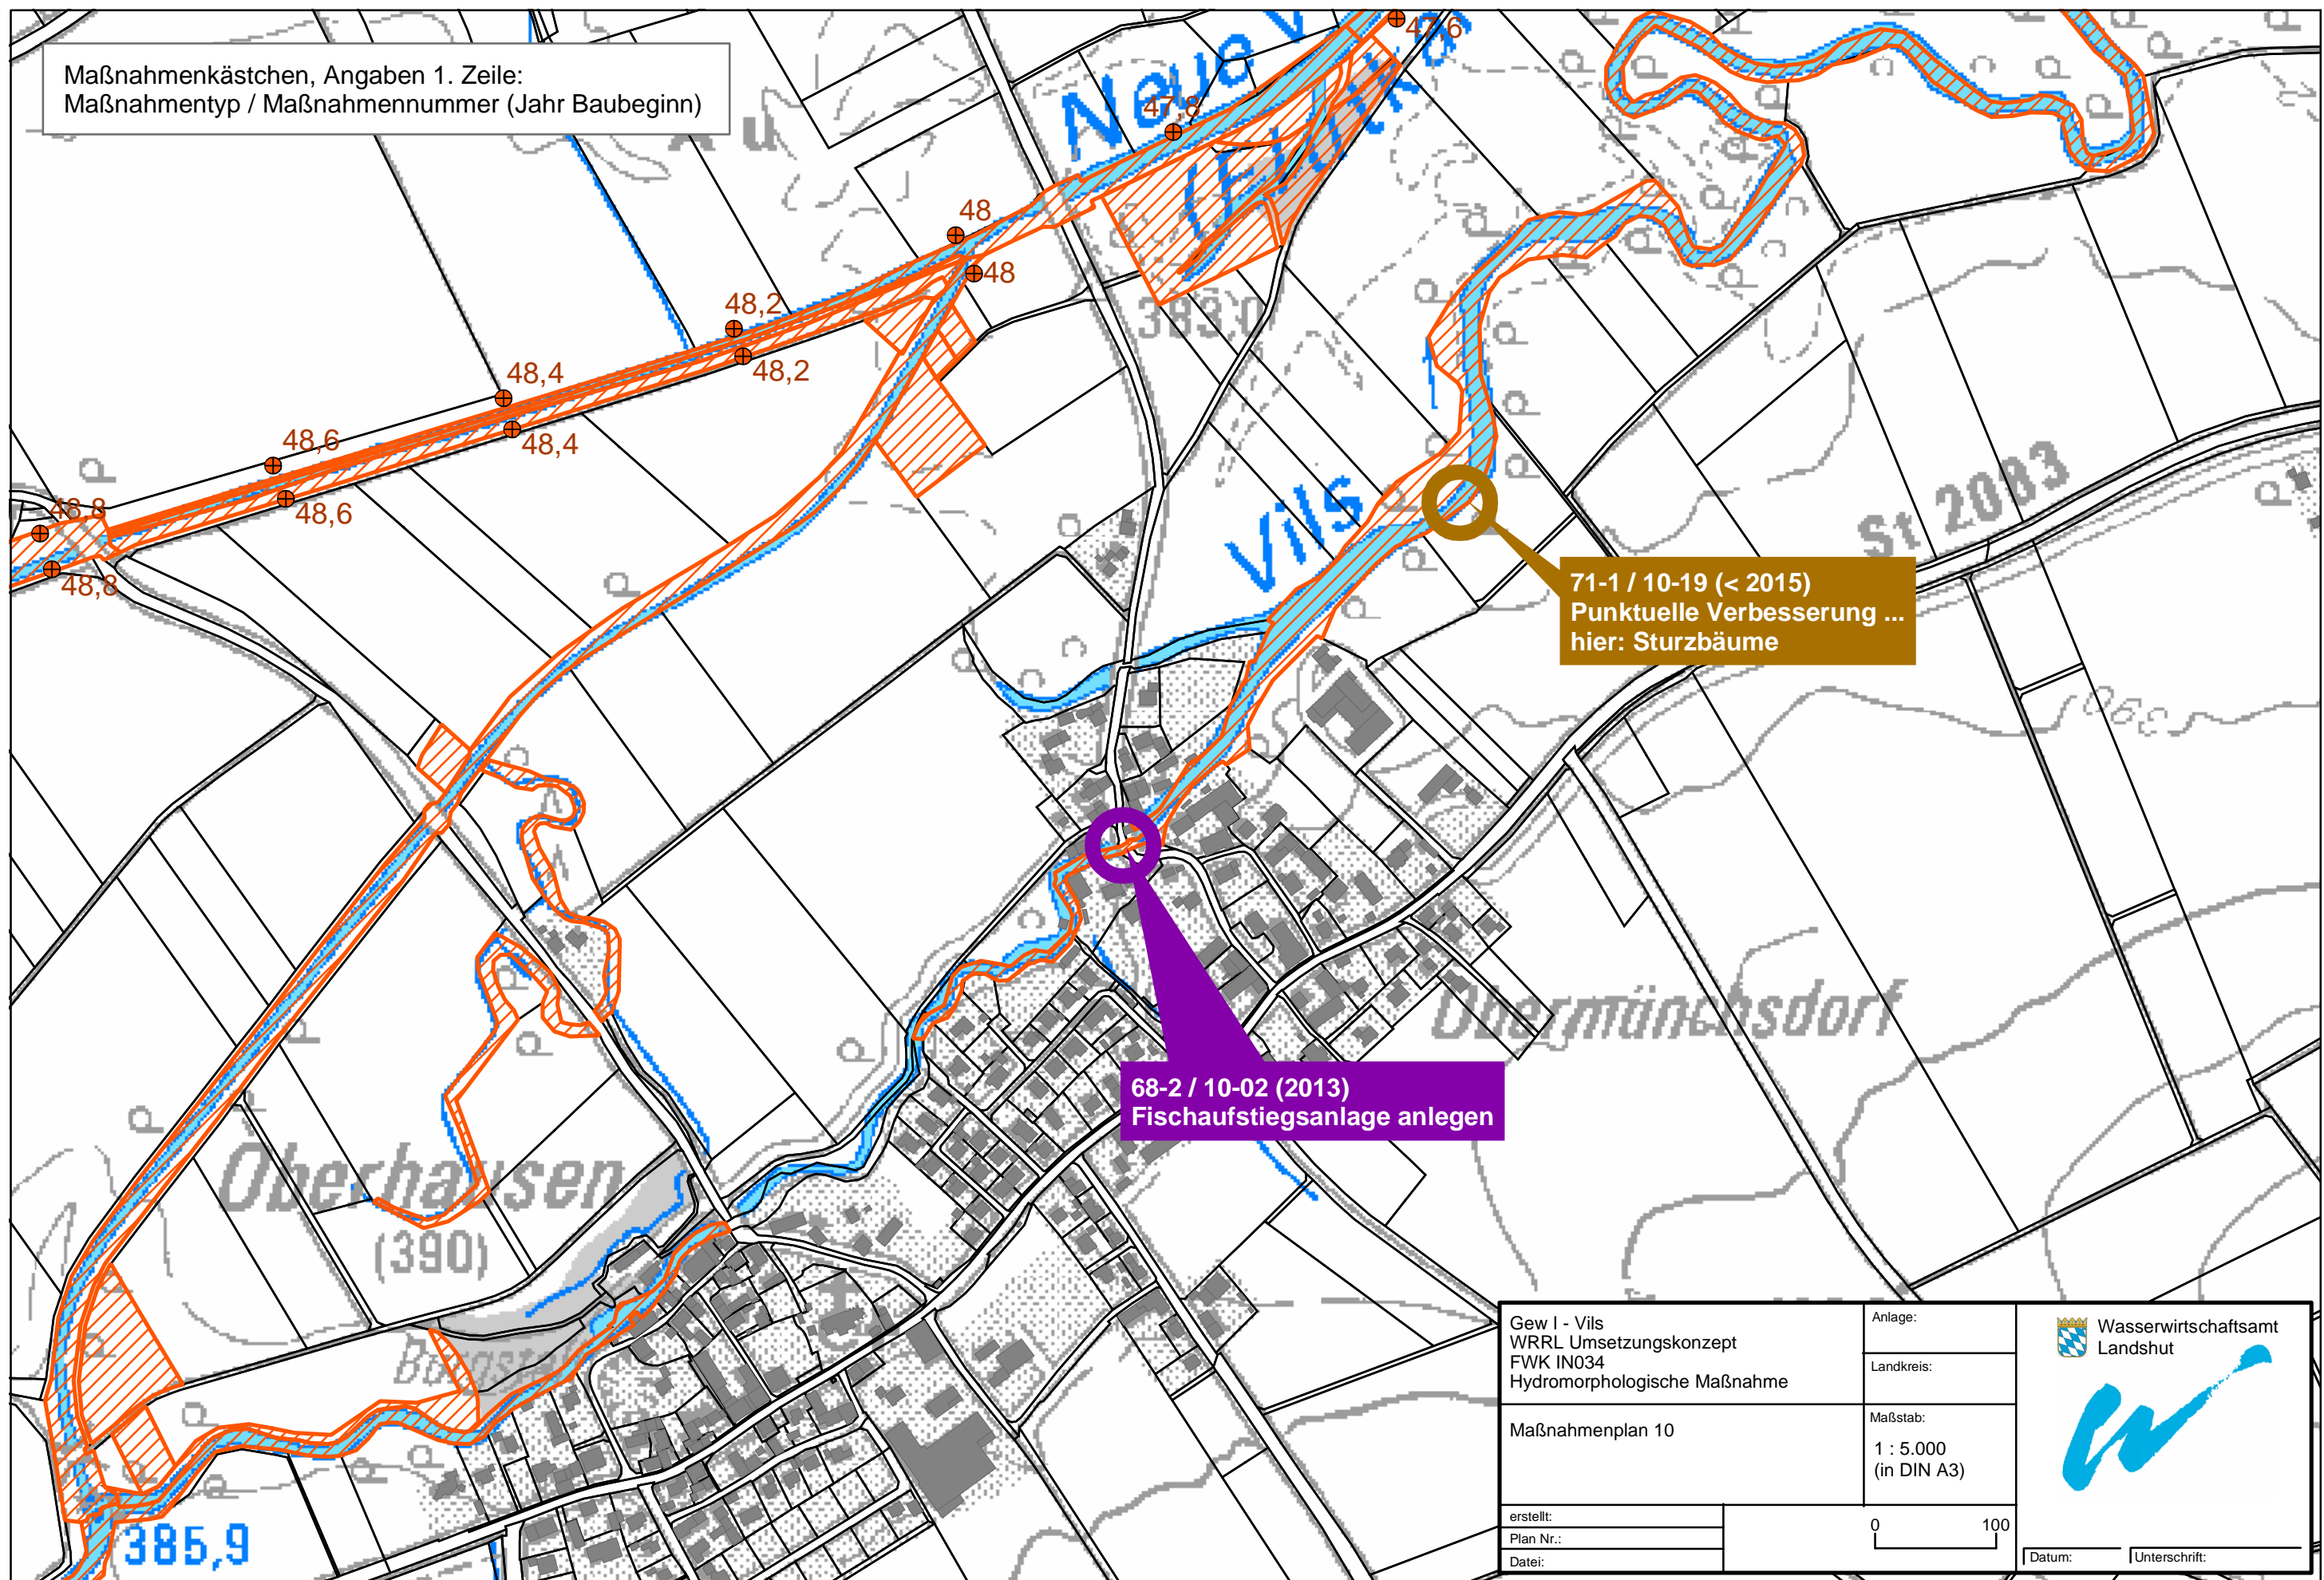

Maßnahmenkästchen, Angaben 1. Zeile:
 Maßnahmentyp / Maßnahmennummer (Jahr Baubeginn)



71-1 / 10-19 (< 2015)
 Punktuelle Verbesserung ...
 hier: Sturzbäume

68-2 / 10-02 (2013)
 Fischeaufstiegsanlage anlegen

Gew I - Vils WRRL Umsetzungskonzept FWK IN034 Hydromorphologische Maßnahme		Anlage: Landkreis:	
Maßnahmenplan 10		Maßstab: 1 : 5.000 (in DIN A3)	
erstellt:	Plan Nr.:		
Datei:	Datum:		