


Maßnahmenkästchen, Angaben 1. Zeile:
Maßnahmentyp / Maßnahmennummer (Jahr Baubeginn)

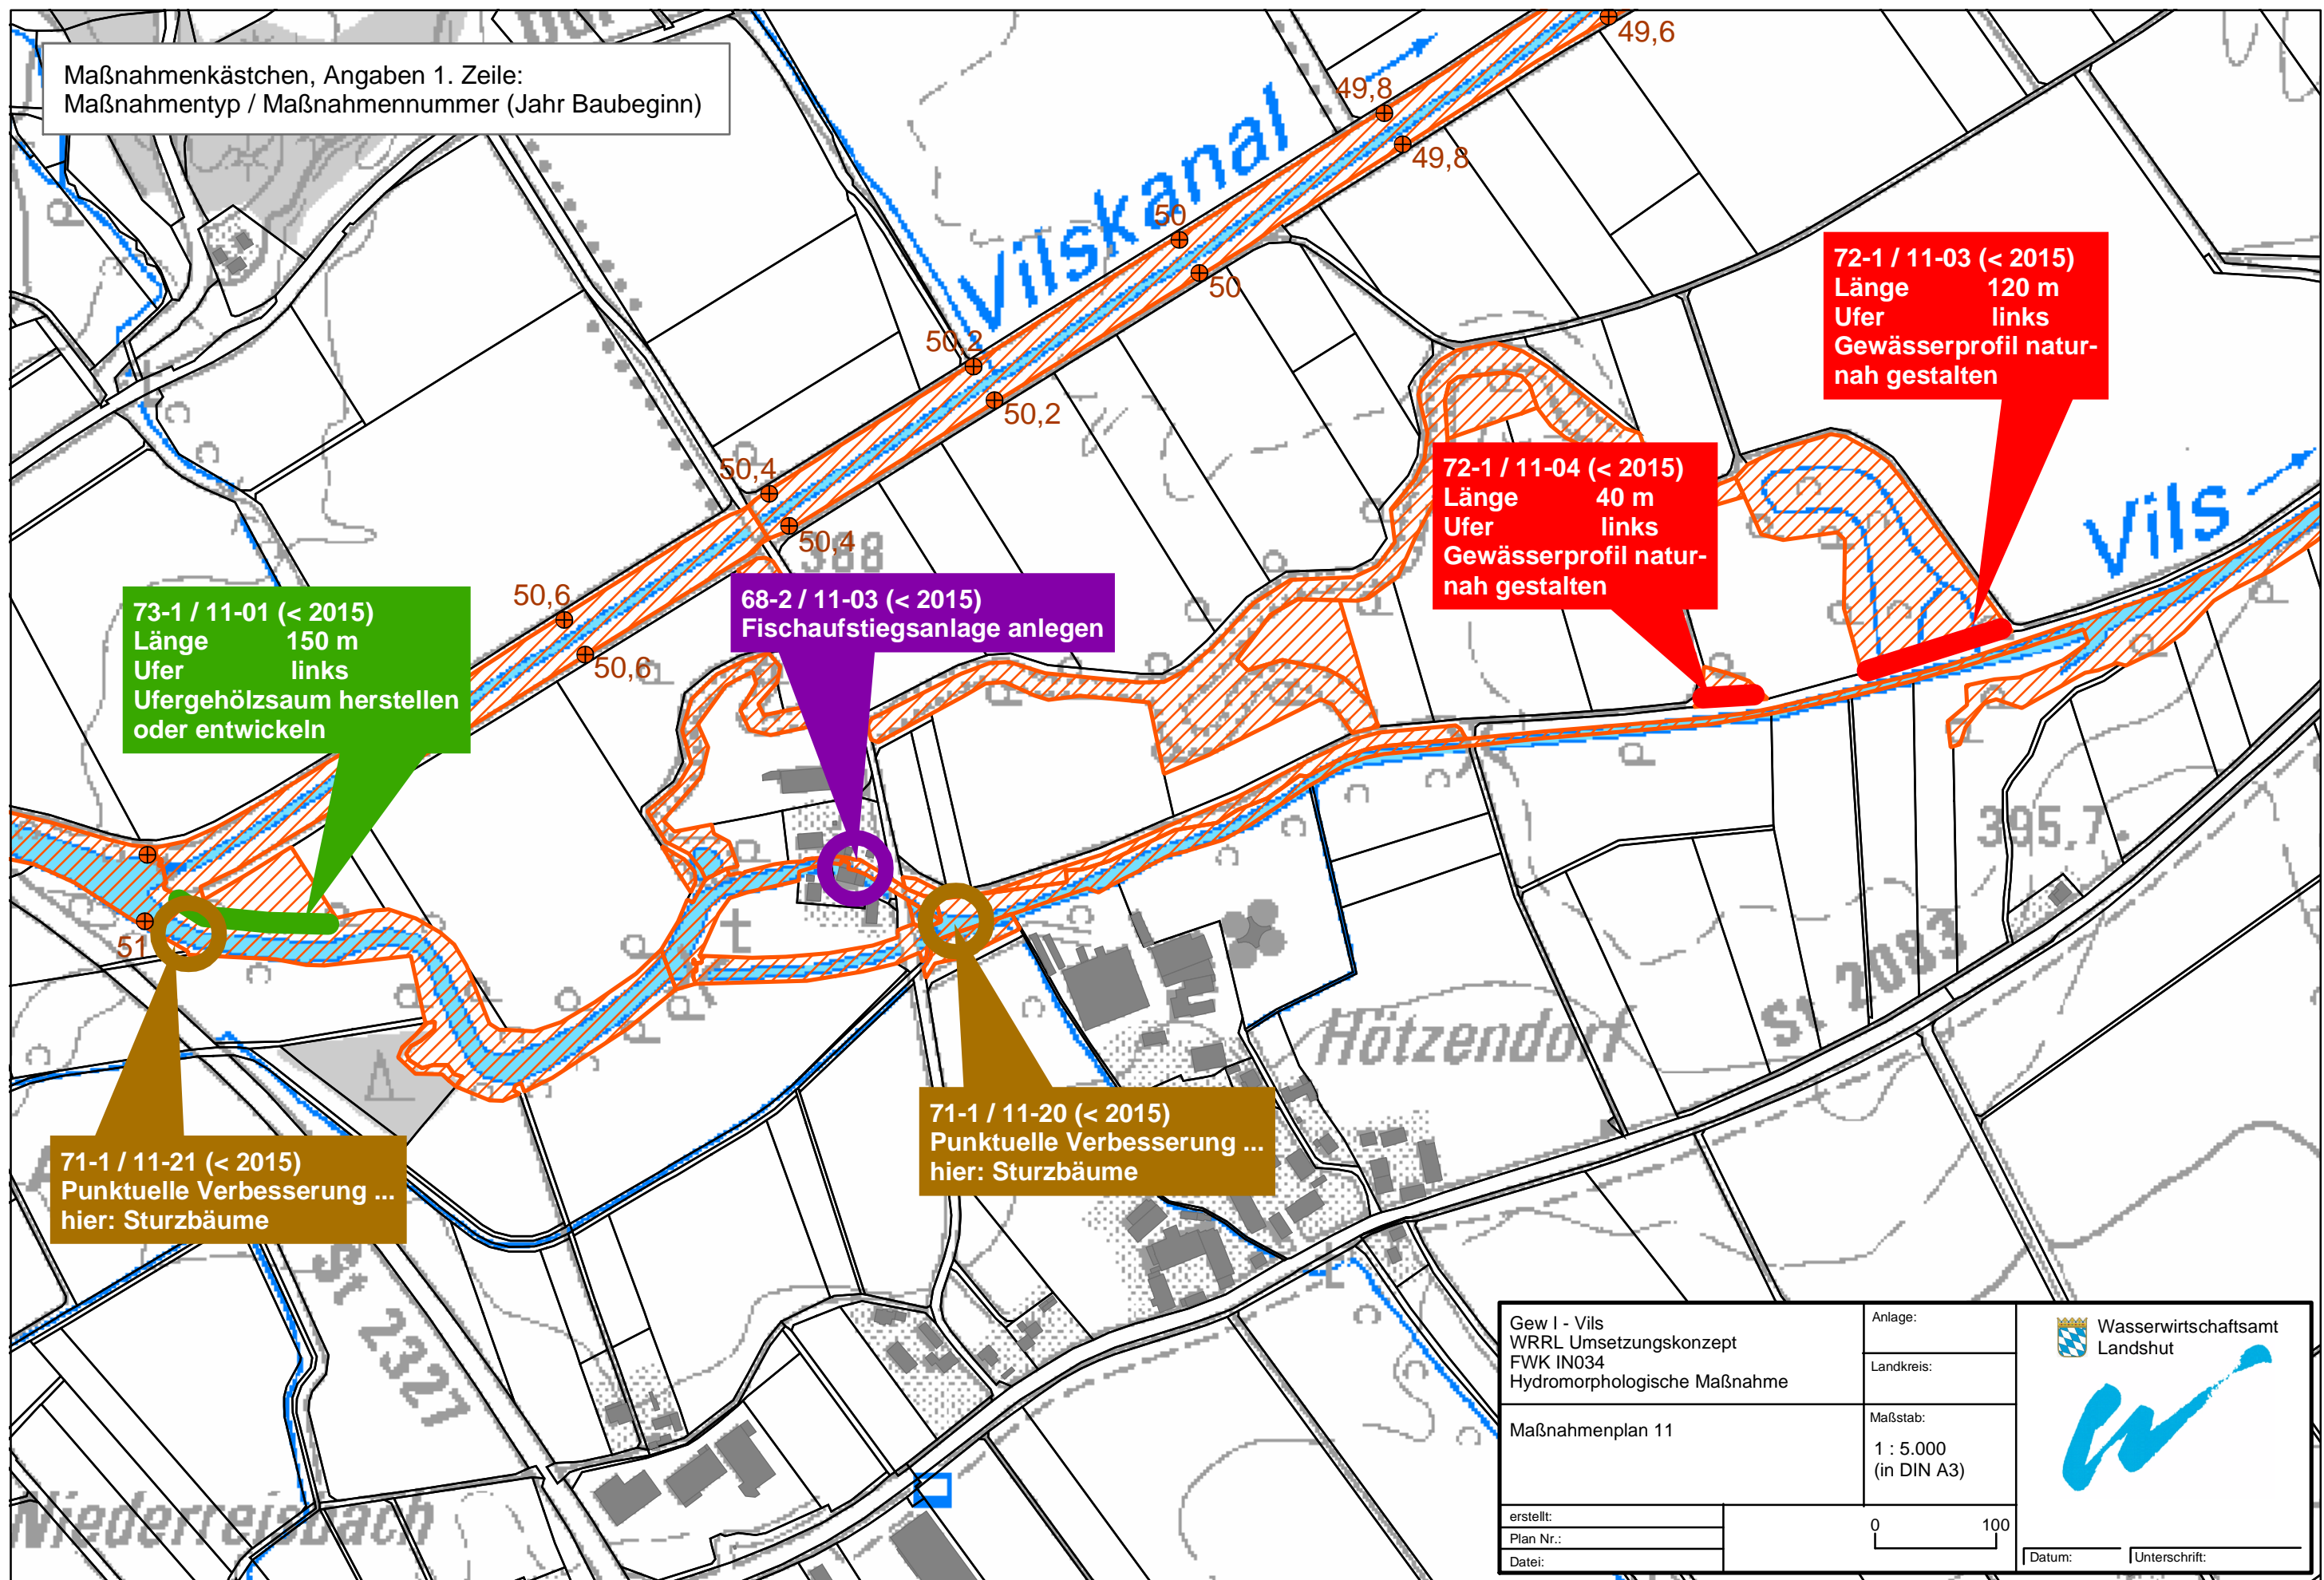

73-1 / 11-01 (< 2015)
Länge 150 m
Ufer links
Ufergehölzsaum herstellen
oder entwickeln


68-2 / 11-03 (< 2015)
Fischaufstiegsanlage anlegen

72-1 / 11-04 (< 2015)
Länge 40 m
Ufer links
Gewässerprofil natur-
nah gestalten

72-1 / 11-03 (< 2015)
Länge 120 m
Ufer links
Gewässerprofil natur-
nah gestalten

71-1 / 11-21 (< 2015)
Punktueller Verbesserung ...
hier: Sturzbäume

71-1 / 11-20 (< 2015)
Punktueller Verbesserung ...
hier: Sturzbäume

Gew I - Vils WRRL Umsetzungskonzept FWK IN034 Hydromorphologische Maßnahme		Anlage:	 Wasserwirtschaftsamt Landshut
Maßnahmenplan 11		Landkreis:	
erstellt:		Maßstab:	1 : 5.000 (in DIN A3)
Plan Nr.:			
Datei:			
		0 100	Datum: Unterschrift: