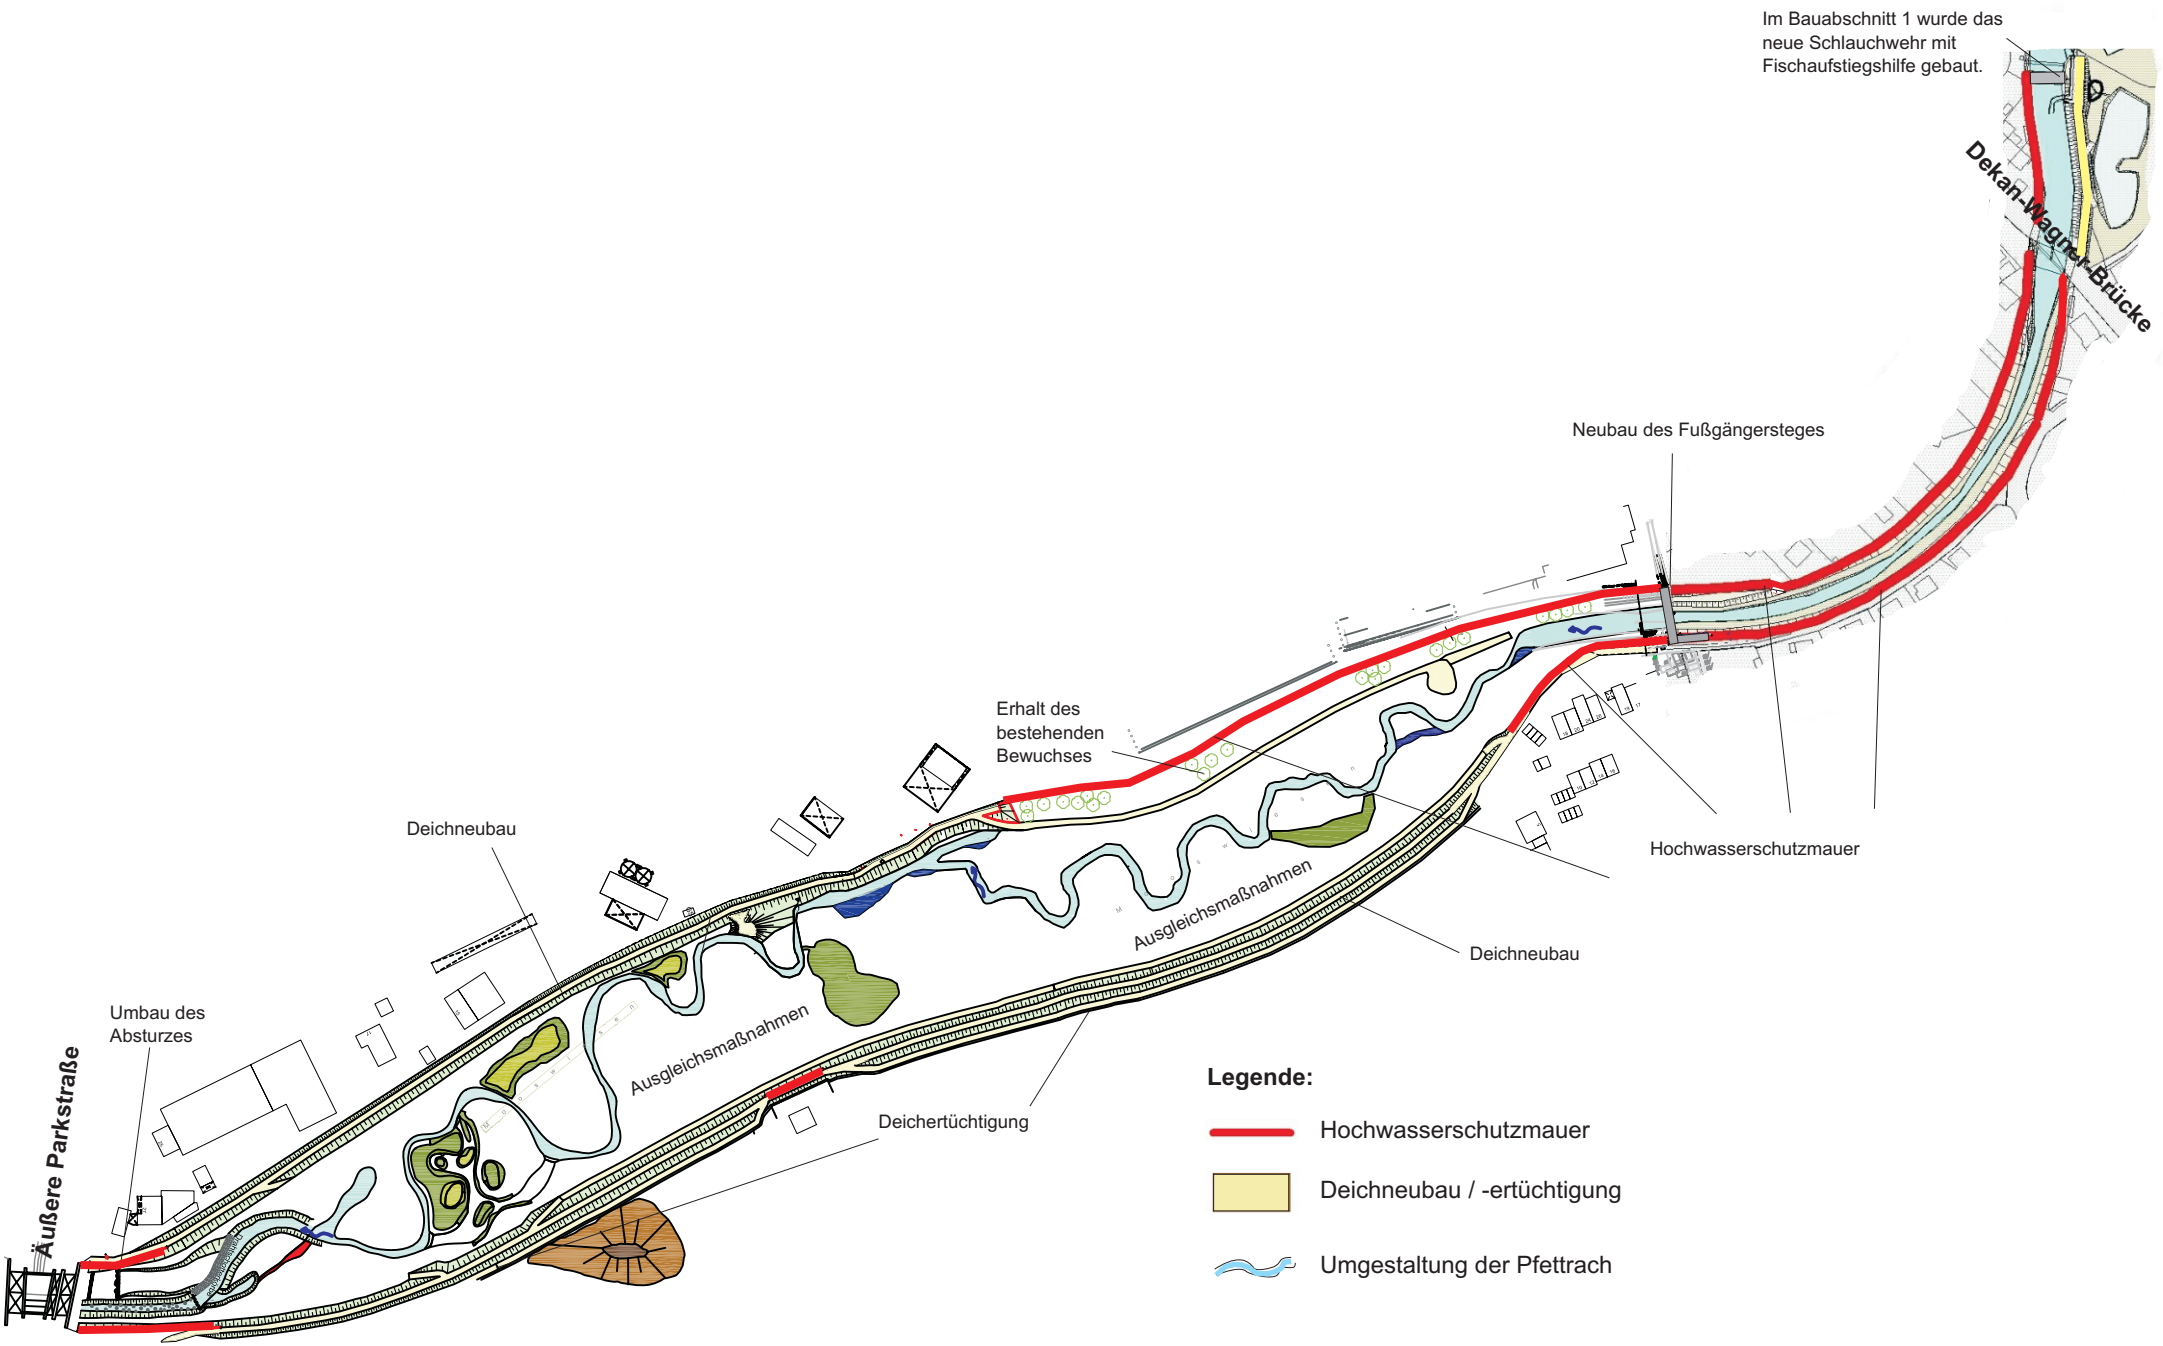
Im Bauabschnitt 1 wurde das neue Schlauchwehr mit Fischaufstiegshilfe gebaut.
Dekan-Wagner-Brücke
Neubau des Fußgängersteges
Erhalt des bestehenden Bewuchses
Hochwasserschutzmauer
Deichneubau
Ausgleichsmaßnahmen
Ausgleichsmaßnahmen
Deichneubau
Umbau des Absturzes
Äußere Parkstraße
Deichertüchtigung
Legende:
Hochwasserschutzmauer
Deichneubau / -ertüchtigung
Umgestaltung der Pfettrach