


Maßnahmenkästchen, Angaben 1. Zeile:
 Maßnahmentyp / Maßnahmenummer (Jahr Baubeginn)

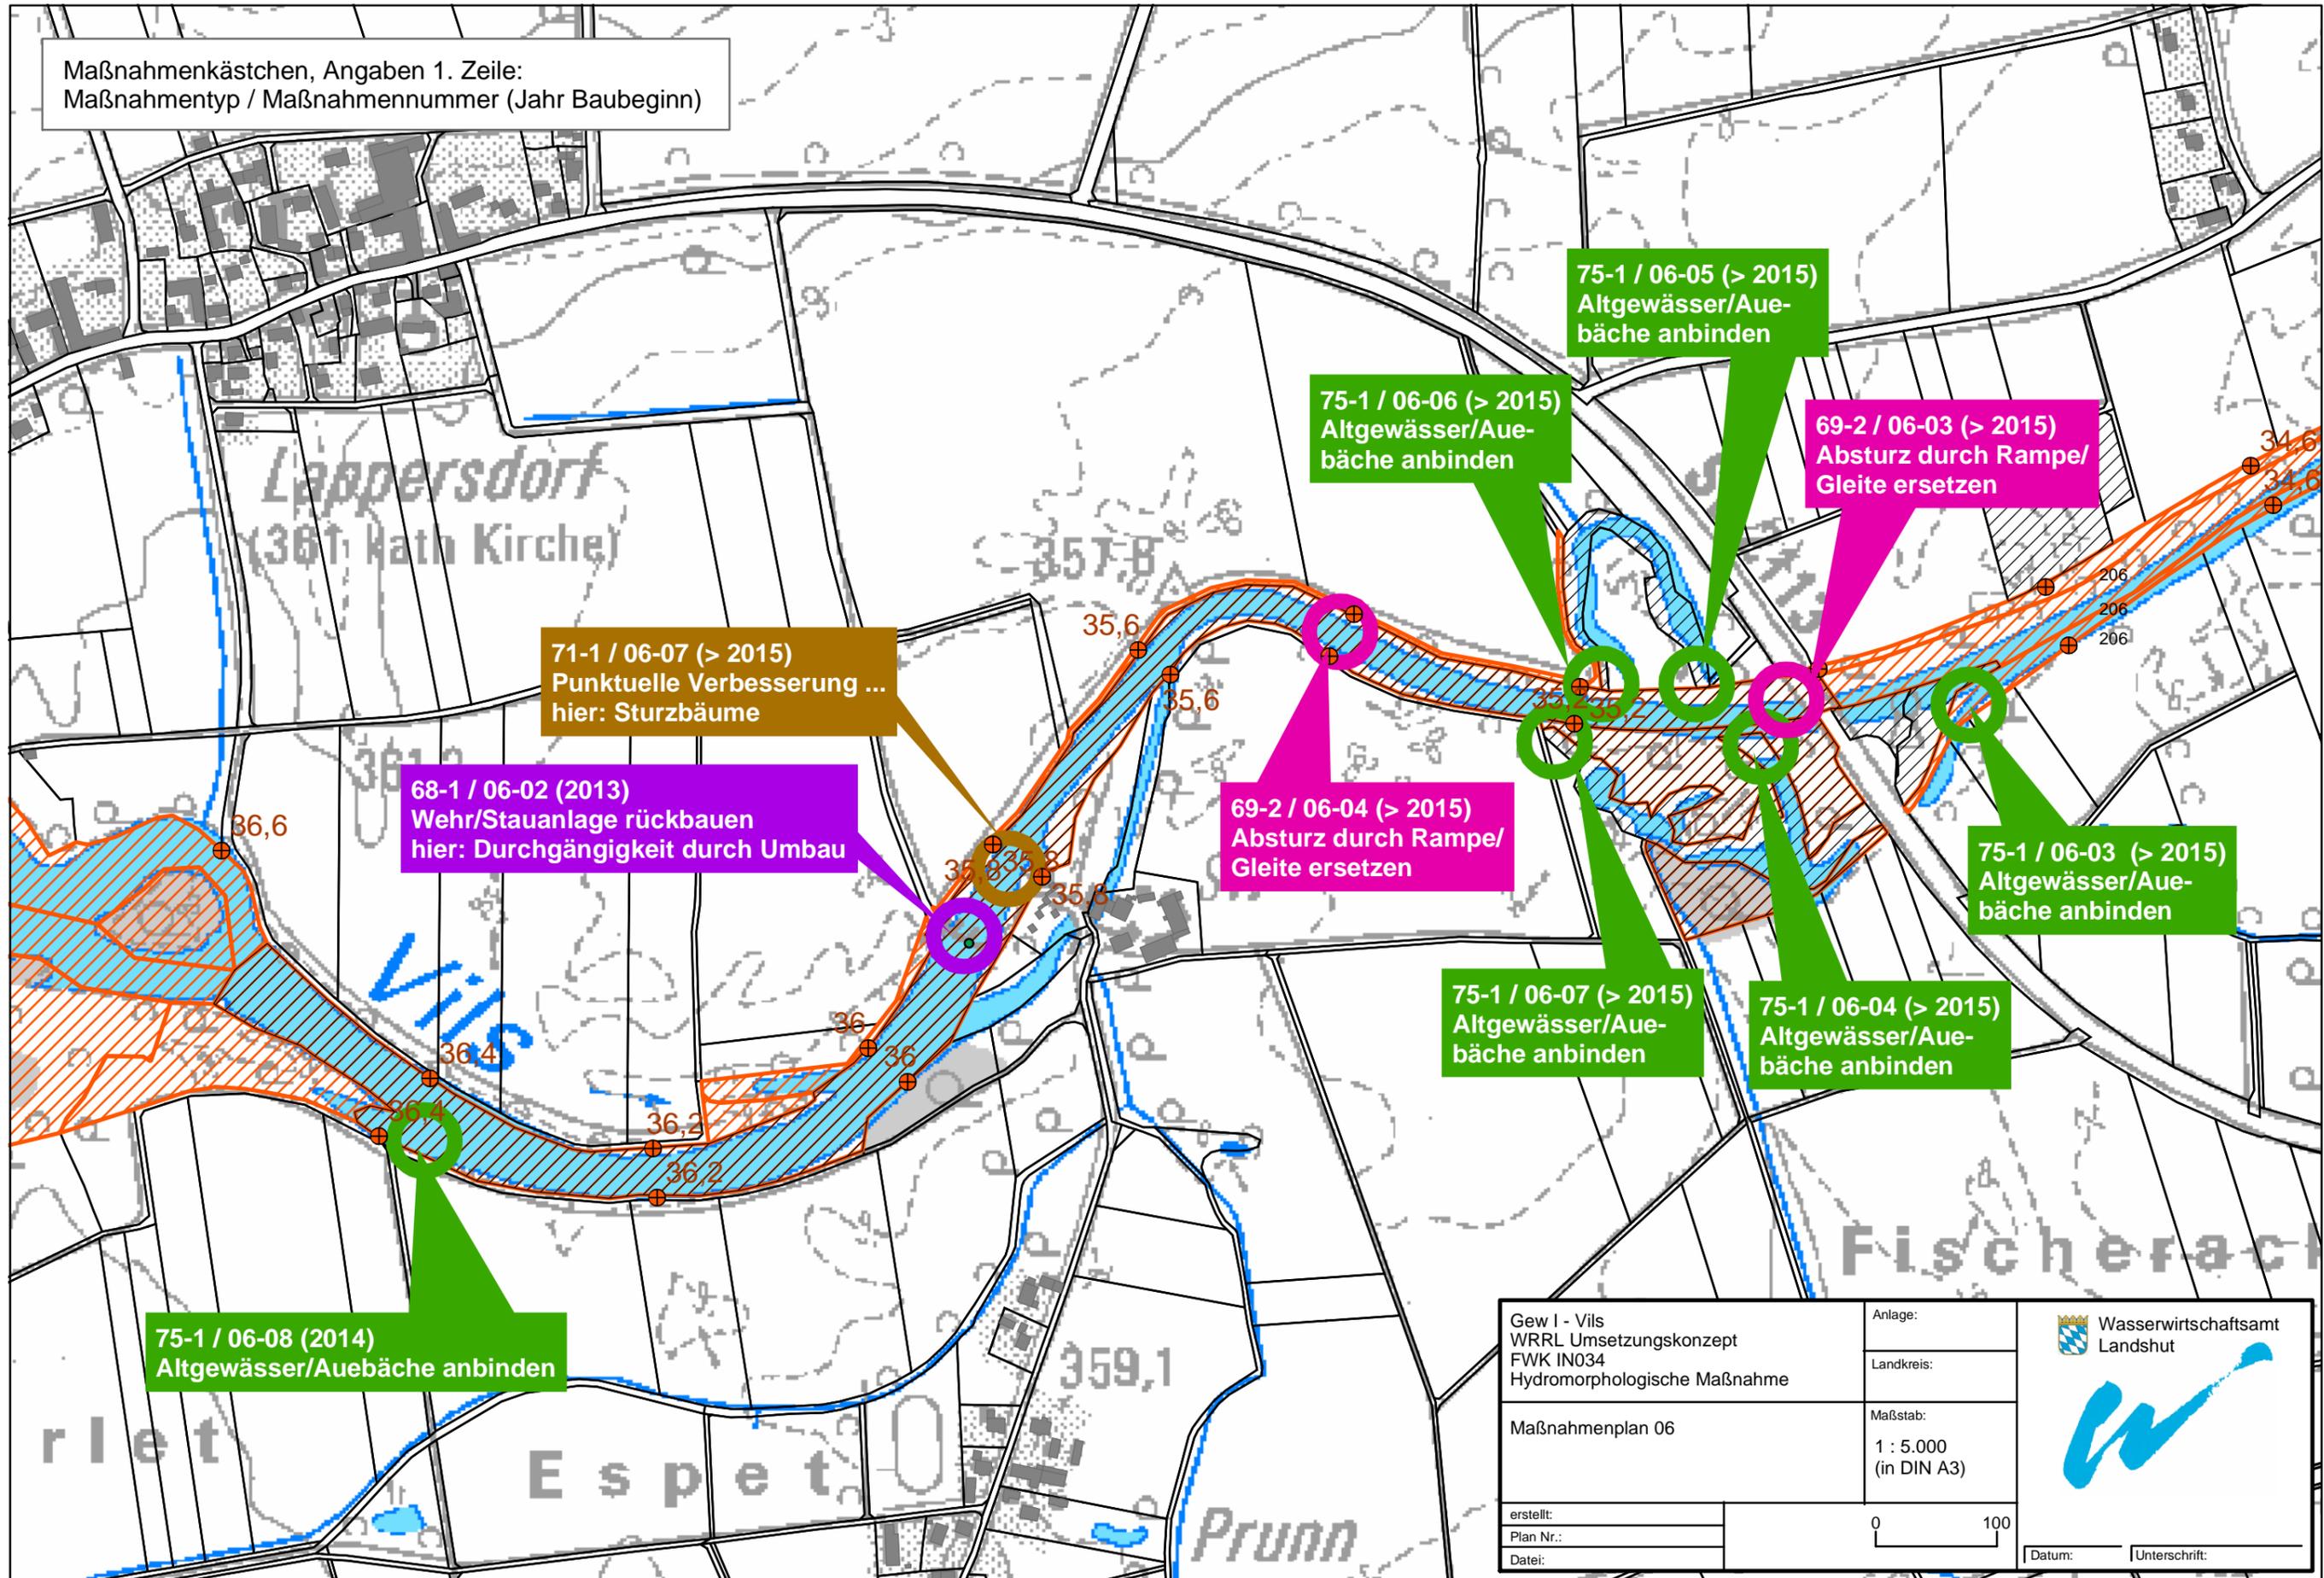

Gew I - Vils WRRL Umsetzungskonzept FWK IN034 Hydromorphologische Maßnahme		Anlage:	 Wasserwirtschaftsamt Landshut
Maßnahmenplan 06		Landkreis:	
erstellt:		Maßstab:	
Plan Nr.:		1 : 5.000 (in DIN A3)	
Datei:		0 100	Datum: Unterschrift: