



Angaben Maßnahmenkästchen:
Maßnahmentyp / Maßnahmennummer (Jahr Baubeginn)

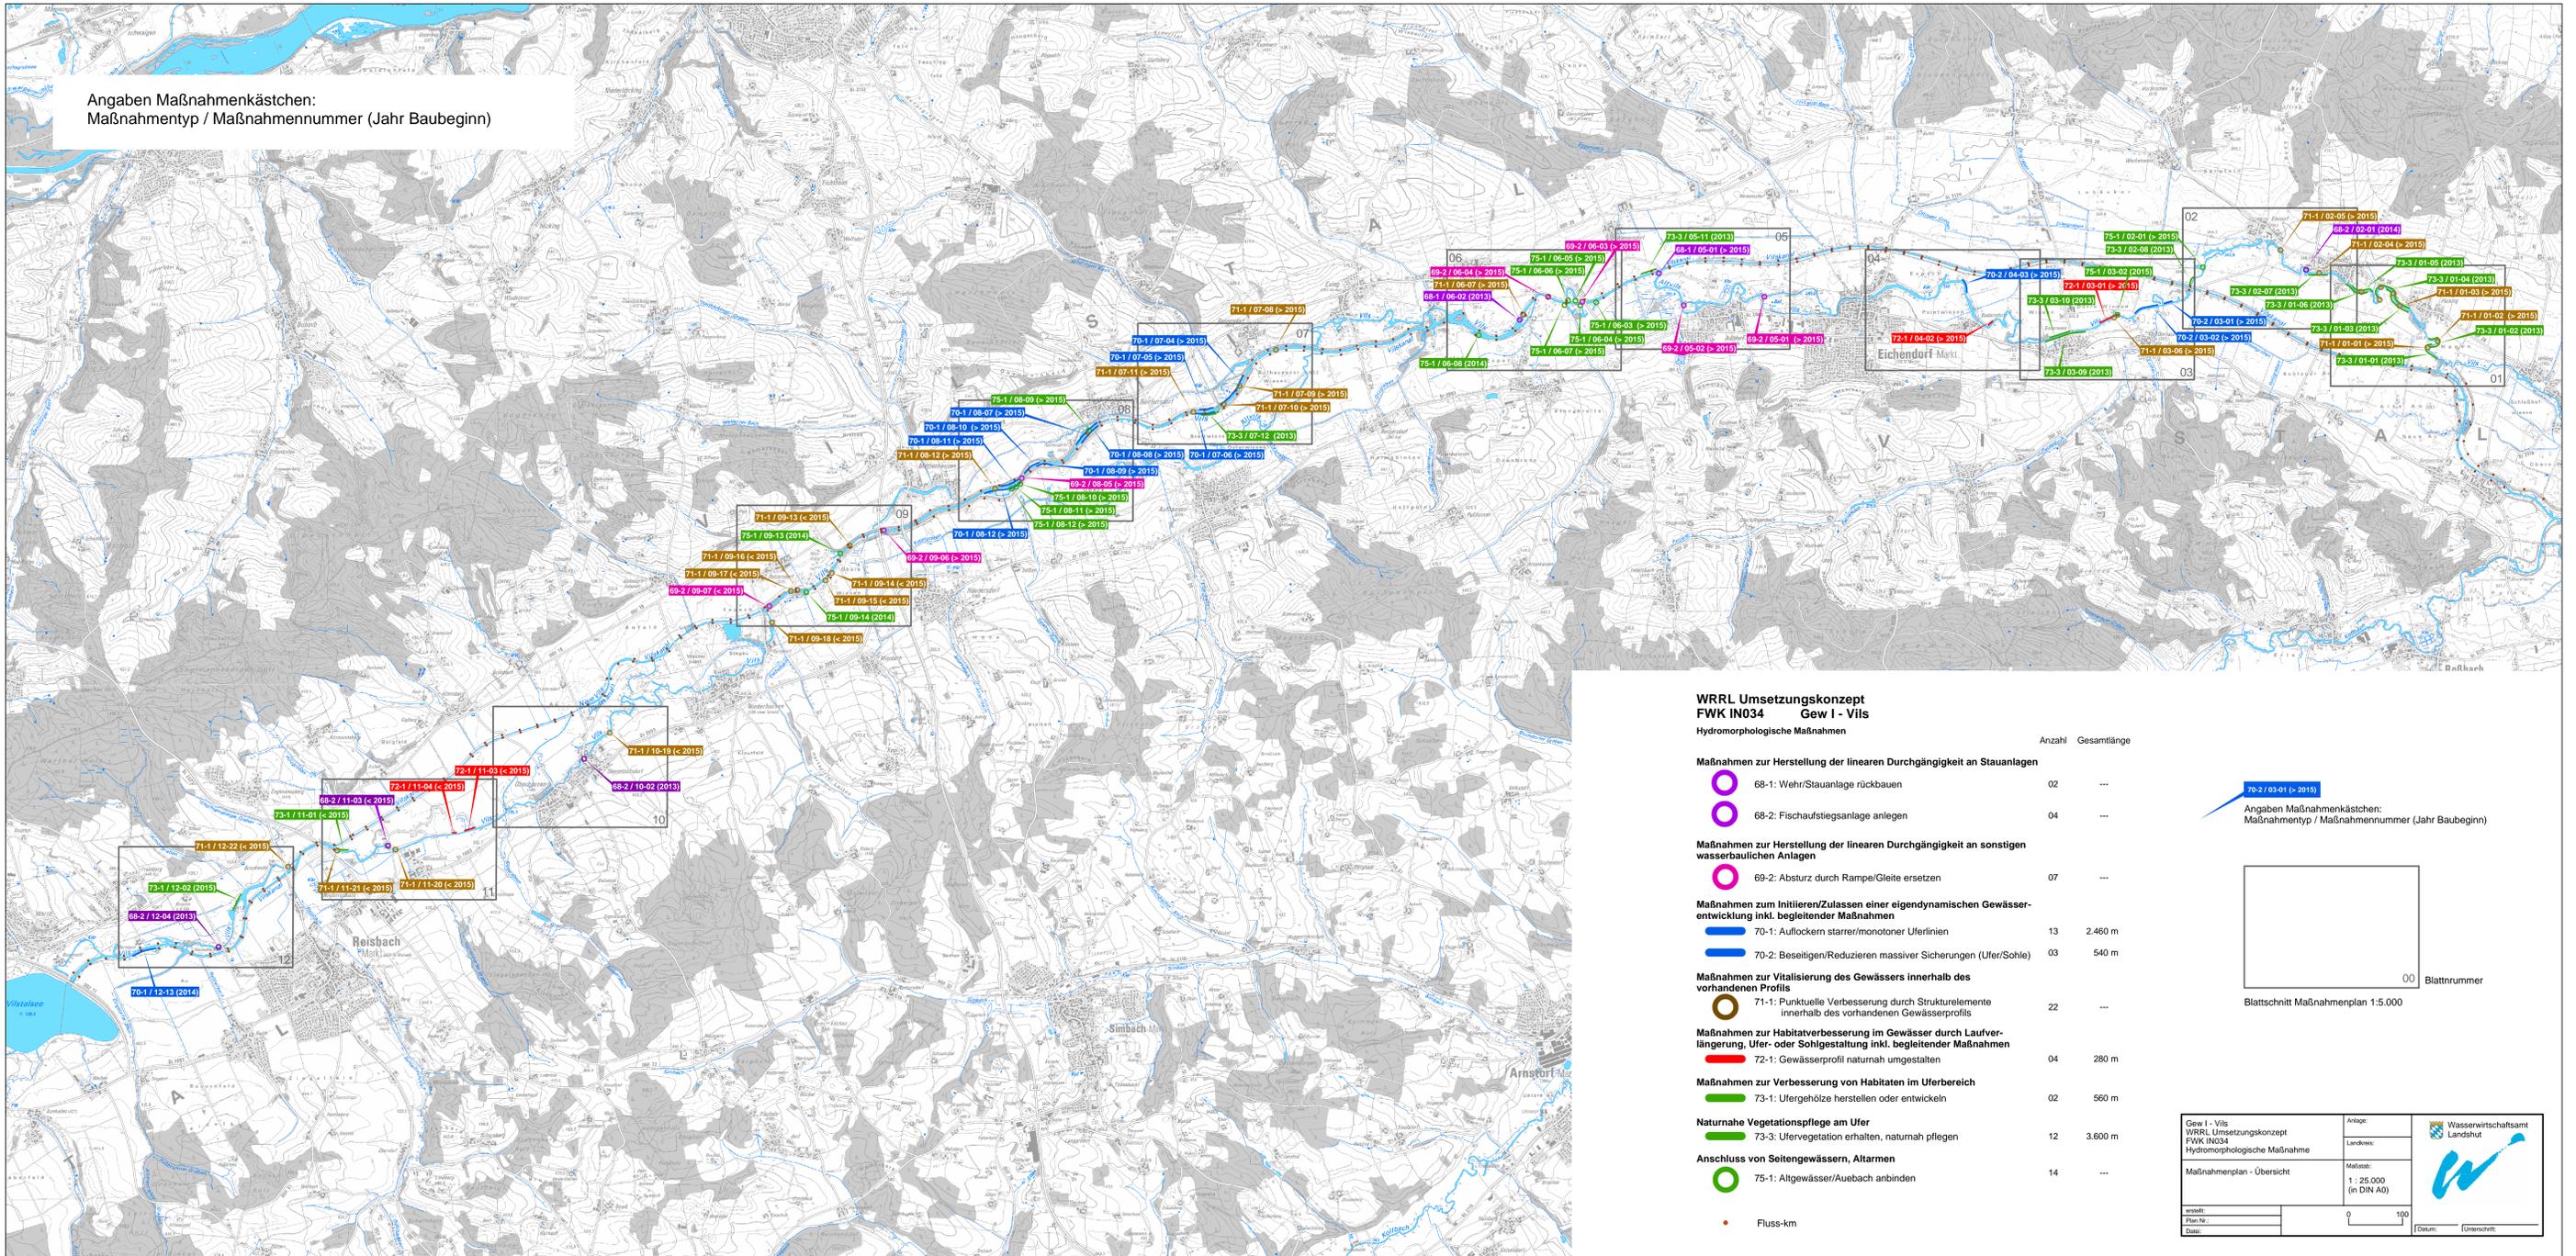

**WRRL Umsetzungskonzept
FWK IN034 Gew I - Vils**

Hydromorphologische Maßnahmen		Anzahl	Gesamtlänge
Maßnahmen zur Herstellung der linearen Durchgängigkeit an Stauanlagen			
	68-1: Wehr/Stauanlage rückbauen	02	---
	68-2: Fischaufstiegsanlage anlegen	04	---
Maßnahmen zur Herstellung der linearen Durchgängigkeit an sonstigen wasserbaulichen Anlagen			
	69-2: Absturz durch Rampe/Gleite ersetzen	07	---
Maßnahmen zum Initiieren/Zulassen einer eigendynamischen Gewässerentwicklung inkl. begleitender Maßnahmen			
	70-1: Auflockern starrer/monotoner Uferlinien	13	2.460 m
	70-2: Beseitigen/Reduzieren massiver Sicherungen (Ufer/Sohle)	03	540 m
Maßnahmen zur Vitalisierung des Gewässers innerhalb des vorhandenen Profils			
	71-1: Punktuelle Verbesserung durch Strukturelemente innerhalb des vorhandenen Gewässerprofils	22	---
Maßnahmen zur Habitatverbesserung im Gewässer durch Laufverlängerung, Ufer- oder Sohlgestaltung inkl. begleitender Maßnahmen			
	72-1: Gewässerprofil naturnah umgestalten	04	280 m
Maßnahmen zur Verbesserung von Habitaten im Uferbereich			
	73-1: Ufergehölze herstellen oder entwickeln	02	560 m
Naturnah Vegetationspflege am Ufer			
	73-3: Ufervegetation erhalten, naturnah pflegen	12	3.600 m
Anschluss von Seitengewässern, Altarmen			
	75-1: Altgewässer/Auebach anbinden	14	---
	Fluss-km		

Angaben Maßnahmenkästchen:
Maßnahmentyp / Maßnahmennummer (Jahr Baubeginn)

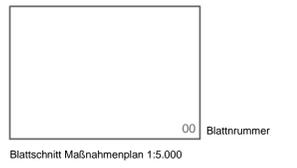

Gew I - Vils WRRL Umsetzungskonzept FWK IN034 Hydromorphologische Maßnahme	Anlage:	
	Landkreis:	
Maßnahmenplan - Übersicht	Maßstab: 1 : 25.000 (in DIN A0)	
erstellt: Plan Nr.: Datum:	0 100 Datum: Überschrift:	